
Signature Not
Verified
Digitally signed by
THEODOROS MOUNOURIS
Date: 2014.05.08 14:14:23
EEST
Reason: Signed PDF
(embedded)
Location: Athens, Ethniko
Typografio

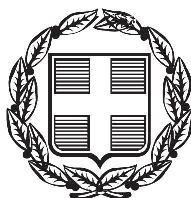

ΕΦΗΜΕΡΙΣ ΤΗΣ ΚΥΒΕΡΝΗΣΕΩΣ

ΤΗΣ ΕΛΛΗΝΙΚΗΣ ΔΗΜΟΚΡΑΤΙΑΣ

ΤΕΥΧΟΣ ΑΝΑΓΚΑΣΤΙΚΩΝ ΑΠΑΛΛΟΤΡΙΩΣΕΩΝ ΚΑΙ ΠΟΛΕΟΔΟΜΙΚΩΝ ΘΕΜΑΤΩΝ **Αρ. Φύλλου 144**

5 Μαΐου 2014

ΑΠΟΦΑΣΕΙΣ

Αριθμ. ΥΠ.ΠΟ.Α/ΓΔΑΠΚ/ΑΡΧ/ΤΑΧ/Φ43/99795/59972/6175/2396

Έγκριση αναοριοθέτησης του κηρυγμένου αρχαιολογικού χώρου του Θεσσαλικού Ολύμπου, Π.Ε. Λάρισας, Περιφέρειας Θεσσαλίας.

Ο ΥΠΟΥΡΓΟΣ
ΠΟΛΙΤΙΣΜΟΥ ΚΑΙ ΑΘΛΗΤΙΣΜΟΣ

Έχοντας υπόψη:

1. Το άρθρο 90 του «Κώδικα Νομοθεσίας για την Κυβέρνηση και τα Κυβερνητικά Όργανα» που κυρώθηκε με το άρθρο πρώτο του Π.Δ. 63/2005 (Φ.Ε.Κ. 98/Α΄/22.4.2005).

2. Το Π.Δ. 191/2003 «Οργανισμός Υπουργείου Πολιτισμού» (Φ.Ε.Κ. 146/Α΄/13-06-2003).

3. Την υπ' αριθμ. ΥΠΠΟ/ΓΝΟΣ/49610/28.11.90 κοινή υπουργική απόφαση «Εξαίρεση από τον περιορισμό των τριών υπογραφών» (ΦΕΚ 743/Β΄/29.11.1990).

4. Το Π.Δ. 118/2013 (ΦΕΚ 152/Α/25.06.2013) « Τροποποίηση του Π.Δ. 85/2012 (Α΄/141) - Ίδρυση Υπουργείου Υποδομών, Μεταφορών και Δικτύων και Υπουργείου Πολιτισμού και Αθλητισμού και μετονομασία των Υπουργείων Ανάπτυξης, Ανταγωνιστικότητας, Υποδομών, Μεταφορών και Δικτύων και Παιδείας και Θρησκευμάτων, Πολιτισμού και Αθλητισμού σε Υπουργείο Ανάπτυξης και Ανταγωνιστικότητας και σε Υπουργείο Παιδείας και Θρησκευμάτων αντιστοίχως,

5. Το Π.Δ. 119/2013 (ΦΕΚ 153/Α΄/25.06.2013) «Διορισμός Αντιπροέδρου της Κυβέρνησης, Υπουργών, Αναπληρωτών Υπουργών και Υφυπουργών».

6. Τον Ν. 3028/2002 (άρθρο 12, παρ. 1) «Για την προστασία των Αρχαιοτήτων και εν γένει της Πολιτιστικής Κληρονομιάς» (ΦΕΚ 153/Α΄/28-6-2002).

7. Την υπ' αριθμ. ΥΠΠΟ/ΑΡΧ/Α1/Φ15/21159/939/18.06.1987 υπουργική απόφαση (ΦΕΚ 317/Β΄/24.06.1987) που αφορά στην κήρυξη του Θεσσαλικού Ολύμπου ως αρχαιολογικού χώρου και ιστορικού τόπου.

8. Το υπ' αριθμ. ΥΠΠΟΑ/ΓΔΑΜΤΕ/ΔΤΦΚ/166671/23502/517π.έ/14.02.2014 έγγραφο της Διεύθυνσης Τοπογραφήσεων, Φωτογραμμετρίας και Κτηματολογίου.

9. Την ομόφωνη γνωμοδότηση του Κεντρικού Αρχαιολογικού Συμβουλίου, όπως διατυπώθηκε στην υπ' αριθμ. 7/19.02.2013 Συνεδρία του, αποφασίζουμε:

Εγκρίνεται η αναοριοθέτηση του κηρυγμένου αρχαιολογικού χώρου του Θεσσαλικού Ολύμπου, Π.Ε. Λάρισας, Περιφέρειας Θεσσαλίας, για την αποτελεσματικότερη προστασία των διάσπαρτων αρχαιολογικών χώρων που χρονολογούνται από την προϊστορική έως τη βυζαντινή εποχή, των καταλοίπων σημαντικών αρχαίων πόλεων, όπως το Πύθιο, η Ολοσσών, οι Γόννοι και η Λειμώνη, καθώς και για την προστασία του φυσικού και ιστορικού περιβάλλοντος του, τα οποία συναποτελούν ενιαίο πολιτιστικό και φυσικό τοπίο.

Η περιοχή που αναοριοθετείται για την προστασία του ανωτέρω αρχαιολογικού χώρου περικλείεται από την πολυγωνική γραμμή που ορίζεται συνολικά από τα σημεία 2565, 2566, 2567, 2568, 2569, 2570...3897, 3898, 3899 και 1, όπως αυτά σημειώνονται στο συνημμένο τοπογραφικό διάγραμμα (3 πινακίδες), κλίμακας 1:2500 Τα σημεία αντιστοιχούν σε ζεύγη συντεταγμένων, όπως προκύπτουν από το συνημμένο πίνακα. Οι κορυφές 1 και 2565 της πολυγωνικής γραμμής είναι κοινές με τις αντίστοιχες κορυφές της πολυγωνικής γραμμής που οριοθετεί κηρυγμένο αρχαιολογικό χώρο του Πιερικού Ολύμπου (ΦΕΚ 342/ΑΑΠ/21.12.2011).

Από τις διατάξεις της παρούσας απόφασης δεν προκαλείται δαπάνη σε βάρος του Κρατικού Προϋπολογισμού.


Η απόφαση αυτή να δημοσιευθεί στην Εφημερίδα της Κυβερνήσεως.


Αθήνα, 16 Απριλίου 2014


Ο ΥΠΟΥΡΓΟΣ

ΠΑΝΟΣ ΠΑΝΑΓΙΩΤΟΠΟΥΛΟΣ


ΕΘΝΙΚΟ ΤΥΠΟΓΡΑΦΕΙΟ
Για τεχνικούς λόγους στο σχεδιάγραμμα,
έγινε σμίκρυνση, κατά ποσοστό 39%

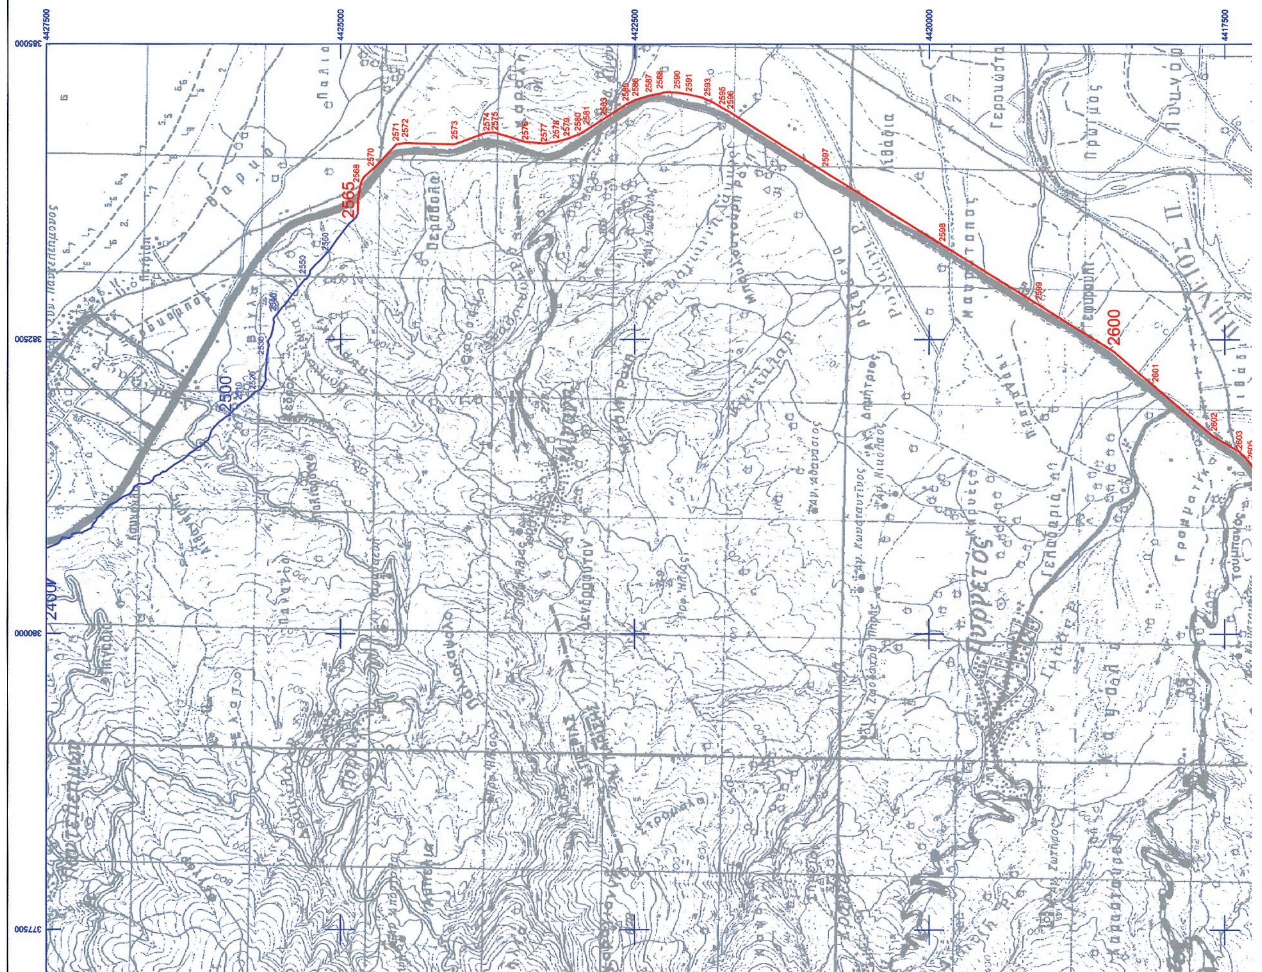

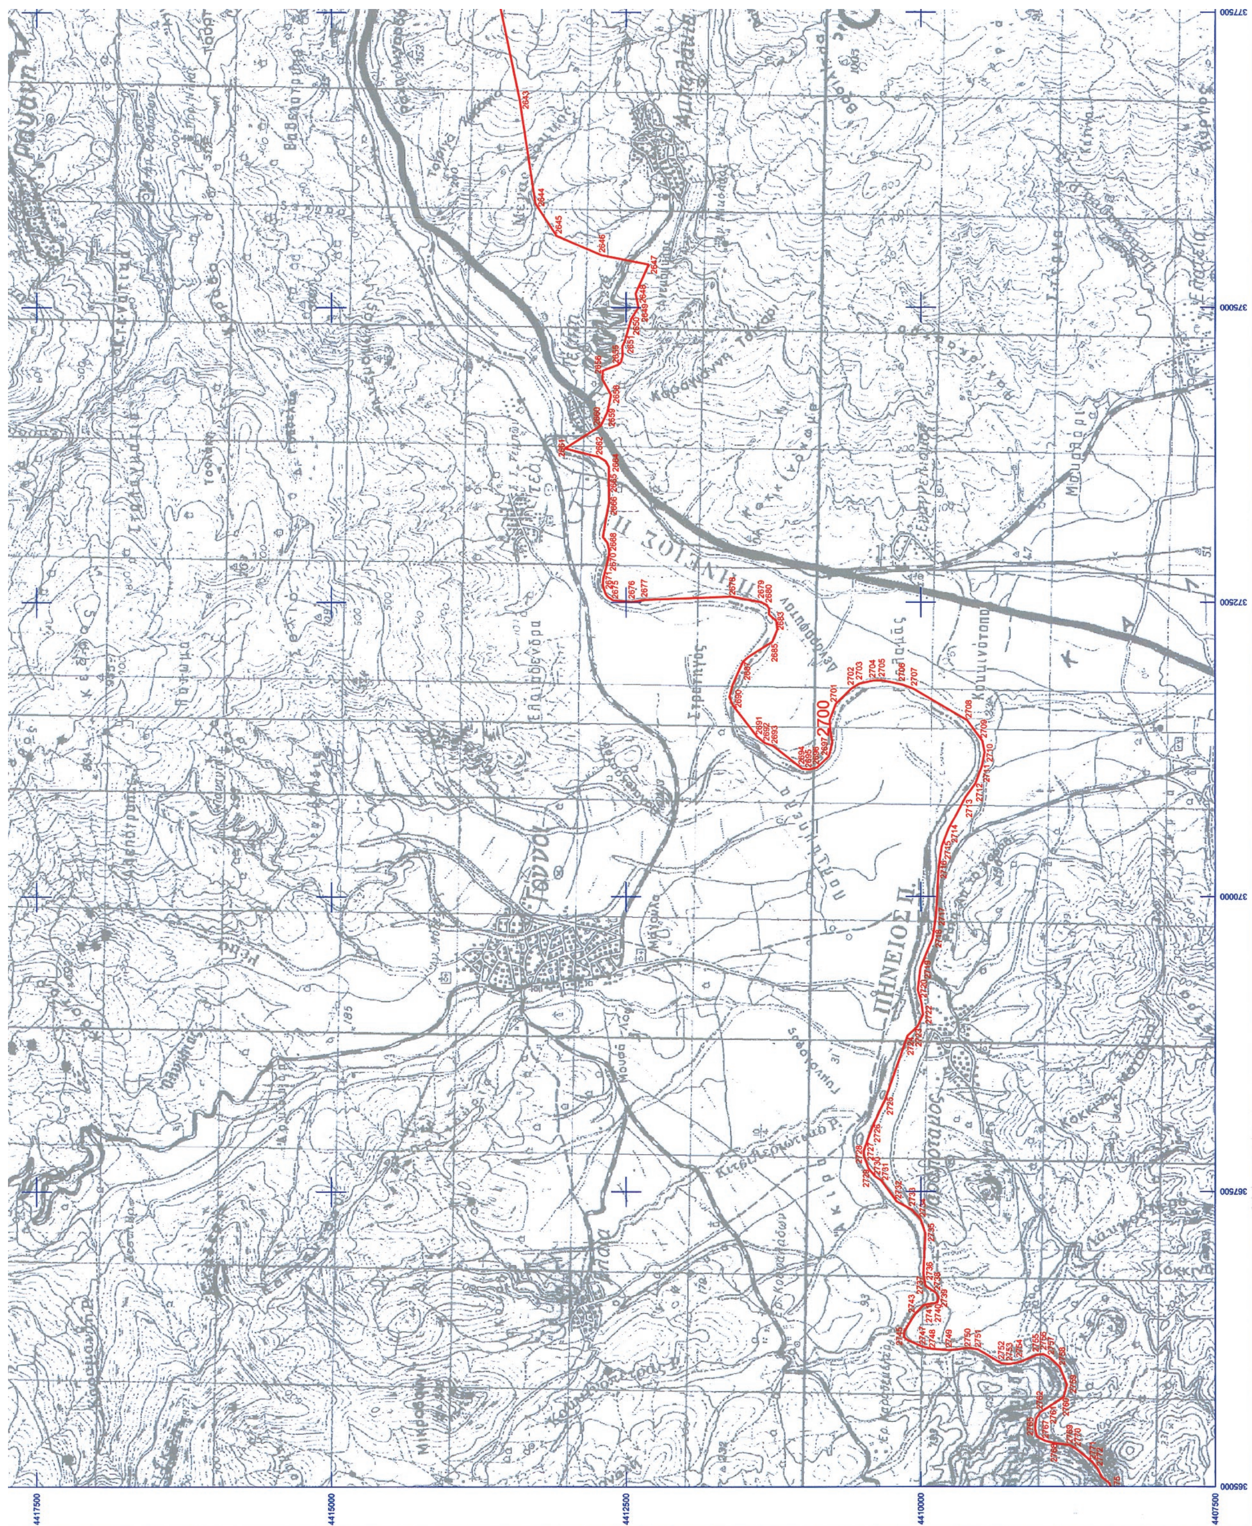

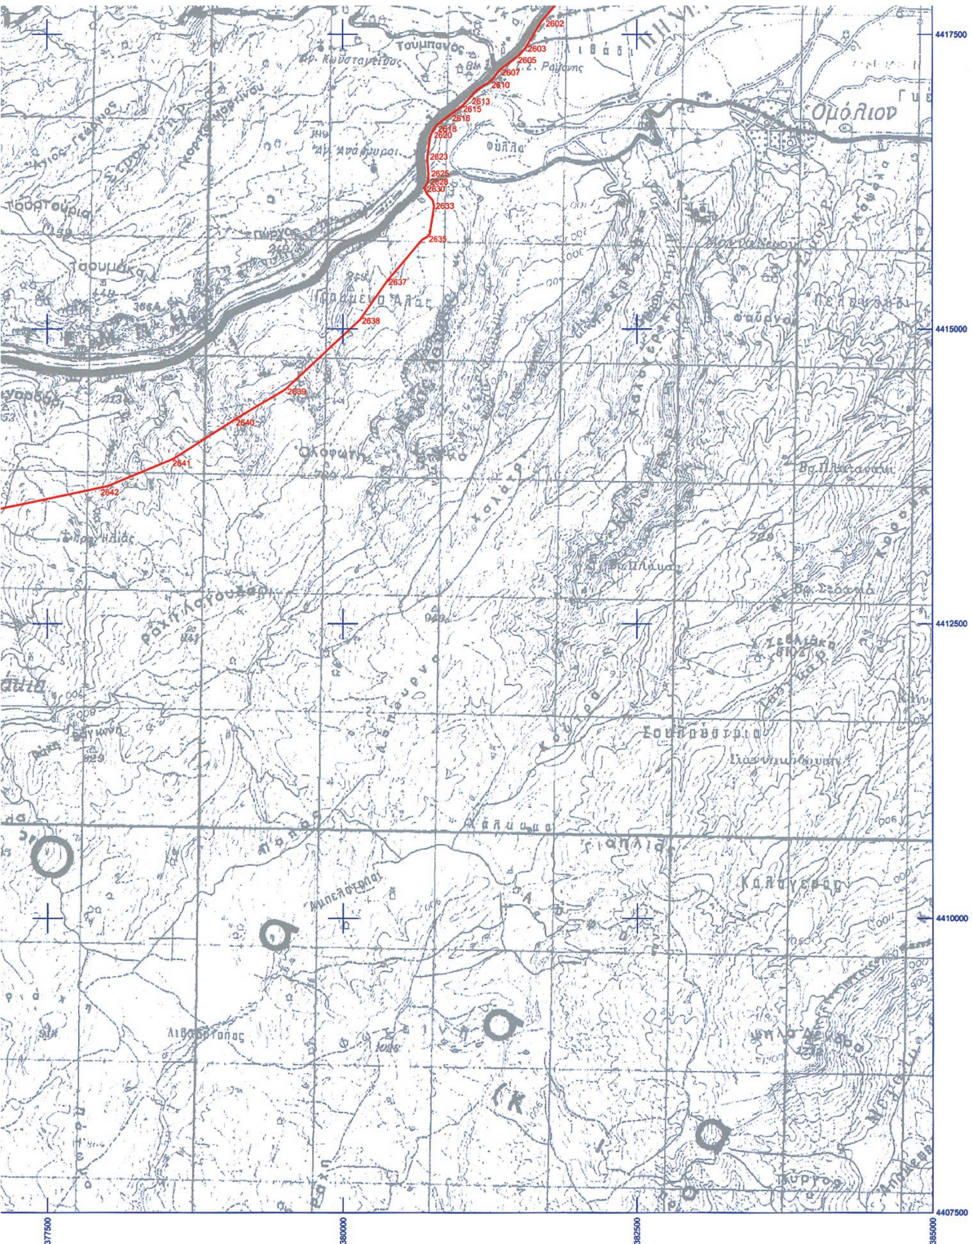

ΥΠΟΥΡΓΕΙΟ
ΠΟΛΙΤΙΣΜΟΥ & ΑΘΛΗΤΙΣΜΟΥ

ΔΙΕΥΘΥΝΣΗ ΤΟΠΟΓΡΑΦΗΣΕΩΝ
ΦΩΤΟΓΡΑΜΜΕΤΡΙΑΣ & ΚΤΗΜΑΤΟΛΟΓΙΟΥ

ΜΕΛΕΤΗ:
ΑΝΑΟΡΙΟΘΕΤΗΣΗ ΤΟΥ ΑΡΧΑΙΟΛΟΓΙΚΟΥ ΧΩΡΟΥ ΤΟΥ ΘΕΣΣΑΛΙΚΟΥ ΟΛΥΜΠΟΥ, Π.Ε. ΛΑΡΙΣΑΣ, ΠΕΡΙΦΕΡΕΙΑΣ ΘΕΣΣΑΛΙΑΣ

ΣΧΕΔΙΟ:
ΤΟΠΟΓΡΑΦΙΚΟ ΔΙΑΓΡΑΜΜΑ

ΔΙΑΝΟΜΗ ΠΙΝΑΚΙΔΩΝ
③
② ①

ΕΛΕΓΧΟΣ - ΔΙΟΡΘΩΣΗ - ΣΧΕΔΙΑΣΗ:
ΣΟΦΙΑ ΚΑΡΑΚΑΣΗ - ΚΑΡΑΚΑΣΙΔΗ
ΤΟΠΟΓΡΑΦΟΣ ΜΗΧΑΝΙΚΟΣ ΤΕ

ΥΠΟΓΡΑΦΗ

ΚΛΙΜΑΚΑ
1:25000

ΗΜΕΡ/ΝΙΑ
ΦΕΒΡΟΥΑΡΙΟΣ 2014

ΥΠΟΜΝΗΜΑ

ΟΡΙΟ ΑΡΧΑΙΟΛΟΓΙΚΟΥ ΧΩΡΟΥ ΘΕΣΣΑΛΙΚΟΥ ΟΛΥΜΠΟΥ

ΟΡΙΟ ΘΕΣΜΟΘΕΤΗΜΕΝΟΥ ΑΡΧΑΙΟΛΟΓΙΚΟΥ ΧΩΡΟΥ ΠΙΕΡΙΚΟΥ ΟΛΥΜΠΟΥ(ΦΕΚ 342/ΑΑΠ/21.12.2011)

Ελληνικό Γεωδαιτικό Σύστημα Αναφοράς 1987 (Ε.Γ.Σ.Α. '87)

Ελλειψοειδές αναφοράς GRS 80 (α = 6 378 137 μ, 1/f = 298.257222101)

Προβολή : Εγκάρσια Μερκατορική

Κεντρικός Μεσημβρινός λο = 24° 00' 00" με Κο = 0.999600

Τετμημένη Κεντρικού Μεσημβρινού : +500 000.00 μ

Γεωγραφικό Πλάτος Αναφοράς : 0° 00' 00"

ΘΕΩΡΗΣΗ ΠΡΟΪΣΤΑΜΕΝΟΥ


Ο ΠΡΟΪΣΤΑΜΕΝΟΣ
ΤΗΣ ΔΙΕΥΘΥΝΣΗΣ ΤΟΠΟΓΡΑΦΗΣΕΩΝ,
ΦΩΤΟΓΡΑΜΜΕΤΡΙΑΣ & ΚΤΗΜΑΤΟΛΟΓΙΟΥ
κ.α.α.


ΘΕΟΔΩΡΟΣ Γ. ΧΑΤΖΗΘΕΟΔΩΡΟΥ
ΑΓΡΟΝΟΜΟΣ ΤΟΠΟΓΡΑΦΟΣ ΜΗΧΑΝΙΚΟΣ ΠΕ


ΕΛΛΗΝΙΚΗ ΔΗΜΟΚΡΑΤΙΑ
ΥΠΟΥΡΓΕΙΟ ΠΟΛΙΤΙΣΜΟΥ ΚΑΙ ΑΘΛΗΤΙΣΜΟΥ

Το παρόν σχέδιο συνοδεύει το [illegible]
[illegible] ΥΠΟΥΡΓΕΙΟΥ ΠΟΛΙΤΙΣΜΟΥ
ΚΑΙ ΑΘΛΗΤΙΣΜΟΥ/ΓΔΑΠΚ/ [illegible]
[illegible] 3.4.2014
του Τμήματος Αρχαιολογικών Χώρων,
Μνημείων και Αρχαιογνωστικής Έρευνας
της Διεύθυνσης Προϊστορικών και
Κλασικών Αρχαιοτήτων του Υπουργείου
Πολιτισμού και Αθλητισμού.



ΕΘΝΙΚΟ ΤΥΠΟΓΡΑΦΕΙΟ
Για τεχνικούς λόγους στο σχεδιάγραμμα, έγινε σμίκρυνση, κατά ποσοστό 39%

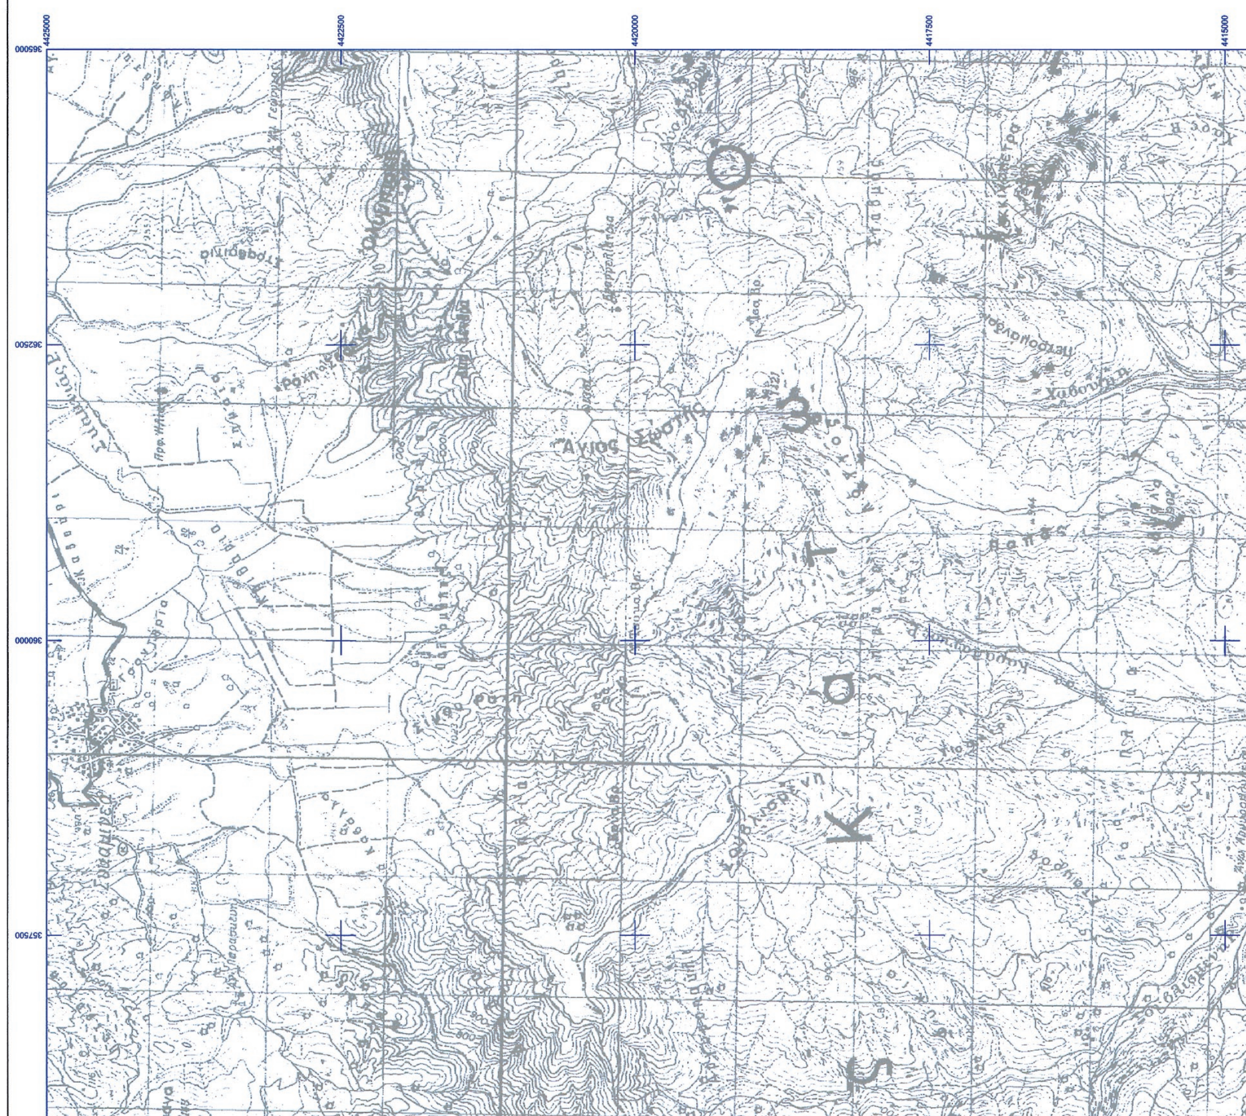

4425000
4422500
4420000
4417500
4415000
365000
362500
360000
357500

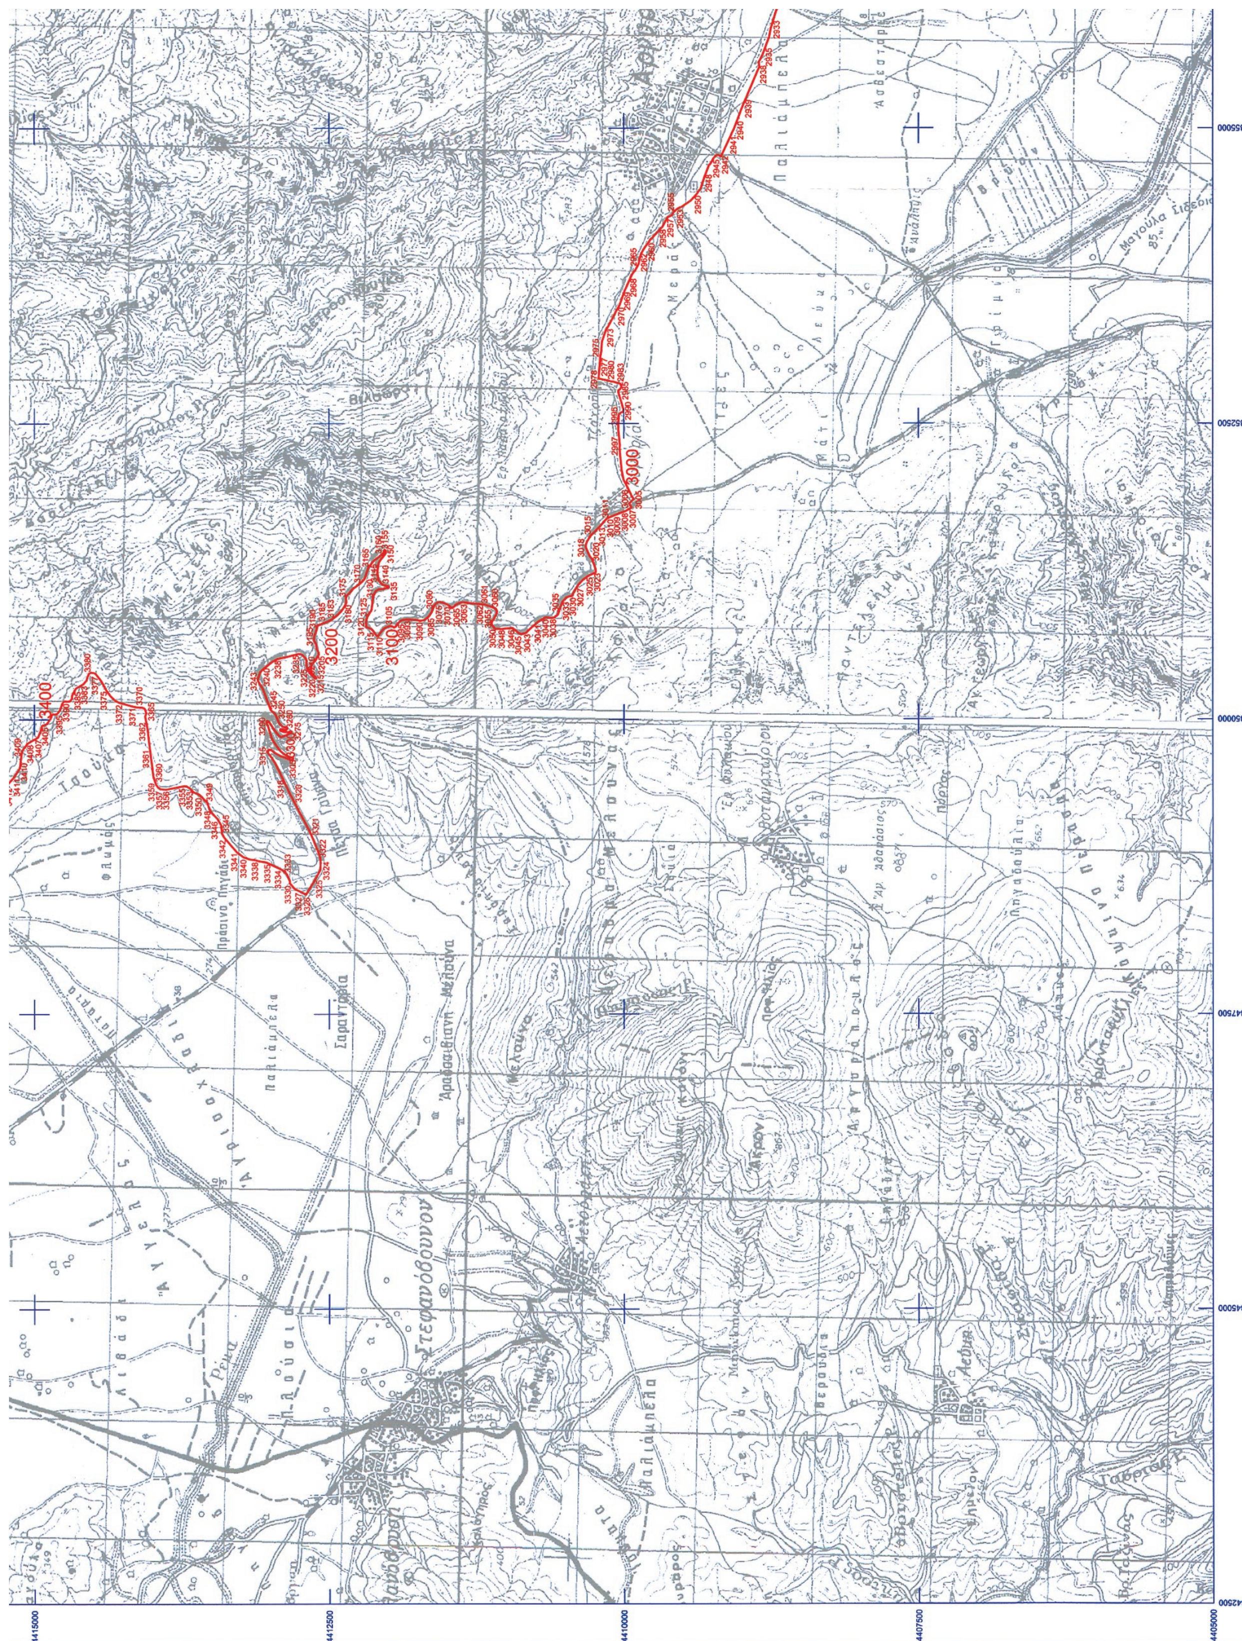

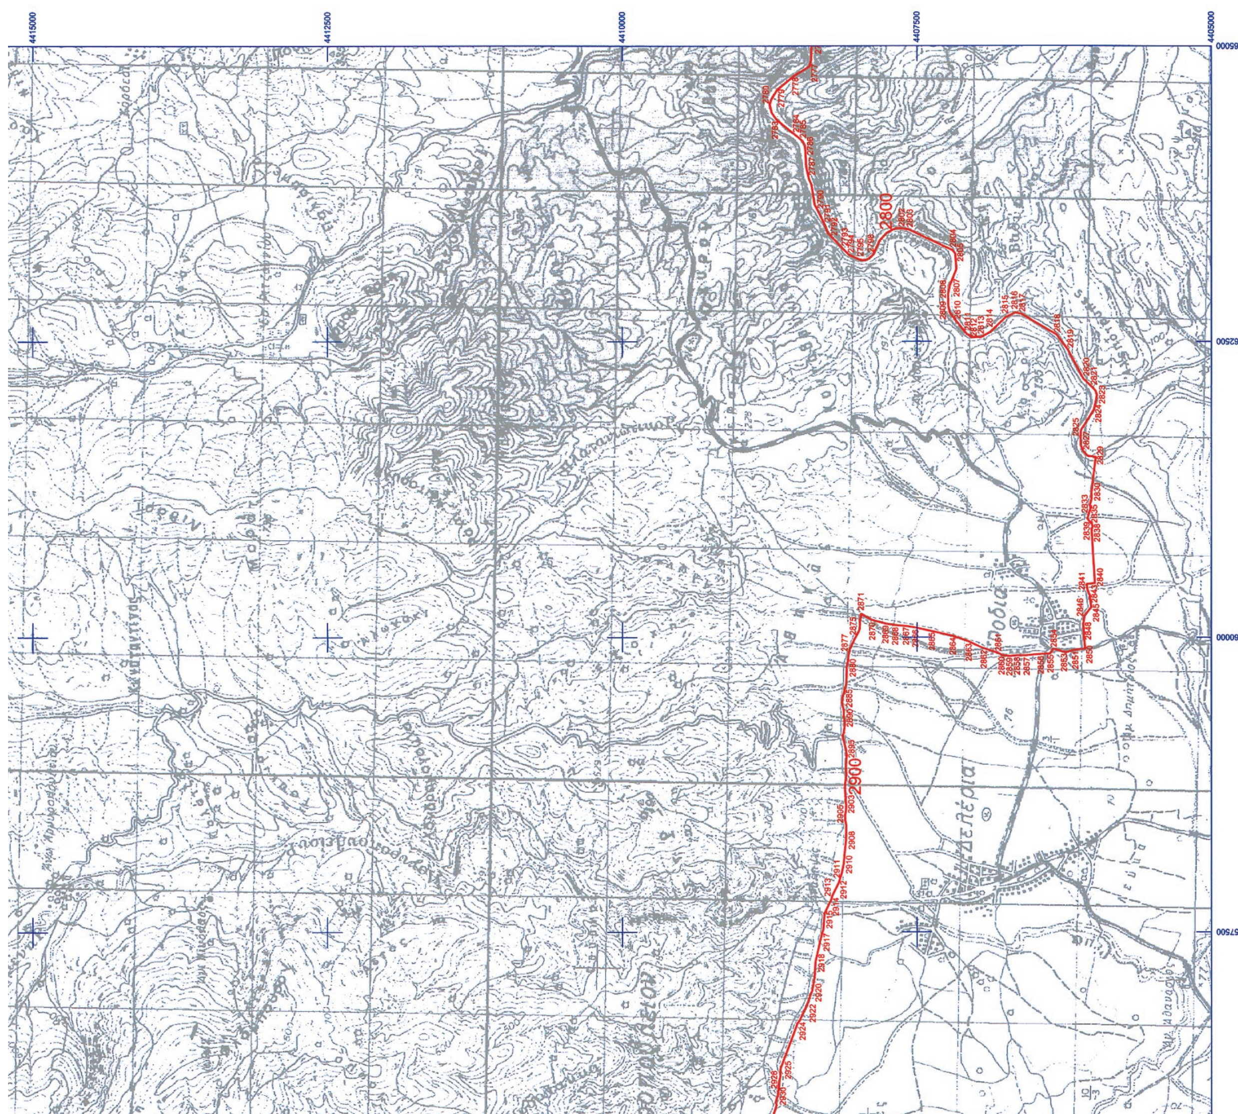
ΥΠΟΥΡΓΕΙΟ
ΠΟΛΙΤΙΣΜΟΥ & ΑΘΛΗΤΙΣΜΟΥ
ΔΙΕΥΘΥΝΣΗ ΤΟΠΟΓΡΑΦΗΣΕΩΝ
ΦΩΤΟΓΡΑΜΜΕΤΡΙΑΣ & ΚΤΗΜΑΤΟΛΟΓΙΟΥ
ΜΕΛΕΤΗ:
ΑΝΑΟΡΙΟΘΕΤΗΣΗ ΤΟΥ ΑΡΧΑΙΟΛΟΓΙΚΟΥ ΧΩΡΟΥ ΤΟΥ ΘΕΣΣΑΛΙΚΟΥ ΟΛΥΜΠΟΥ,
Π.Ε. ΛΑΡΙΣΑΣ, ΠΕΡΙΦΕΡΕΙΑΣ ΘΕΣΣΑΛΙΑΣ
ΣΧΕΔΙΟ:
ΤΟΠΟΓΡΑΦΙΚΟ ΔΙΑΓΡΑΜΜΑ
ΔΙΑΝΟΜΗ ΠΙΝΑΚΙΔΩΝ
ΕΛΕΓΧΟΣ - ΔΙΟΡΘΩΣΗ - ΣΧΕΔΙΑΣΗ:
ΣΟΦΙΑ ΚΑΡΑΚΑΣΗ - ΚΑΡΑΚΑΣΙΔΗ
ΤΟΠΟΓΡΑΦΟΣ ΜΗΧΑΝΙΚΟΣ ΤΕ
ΥΠΟΓΡΑΦΗ
ΚΛΙΜΑΚΑ
1:25000
ΗΜΕΡ/ΝΙΑ
ΦΕΒΡΟΥΑΡΙΟΣ 2014
ΥΠΟΜΝΗΜΑ
ΟΡΙΟ ΑΡΧΑΙΟΛΟΓΙΚΟΥ ΧΩΡΟΥ ΘΕΣΣΑΛΙΚΟΥ ΟΛΥΜΠΟΥ
ΟΡΙΟ ΘΕΣΜΟΘΕΤΗΜΕΝΟΥ ΑΡΧΑΙΟΛΟΓΙΚΟΥ ΧΩΡΟΥ ΠΙΕΡΙΚΟΥ ΟΛΥΜΠΟΥ(ΦΕΚ 342/ΑΑΠ/21.12.2011)
Ελληνικό Γεωδαιτικό Σύστημα Αναφοράς 1987 (Ε.Γ.Σ.Α. '87)
Ελλειψοειδές αναφοράς GRS 80 (α = 6 378 137 μ, 1/f = 298.257222101)
Προβολή : Εγκάρσια Μερκατορική
Κεντρικός Μεσημβρινός λο = 24° 00' 00" με Κο = 0.999600
Τετμημένη Κεντρικού Μεσημβρινού : +500 000.00 μ
Γεωγραφικό Πλάτος Αναφοράς : 0° 00' 00"
ΘΕΩΡΗΣΗ ΠΡΟΪΣΤΑΜΕΝΟΥ
Ο ΠΡΟΪΣΤΑΜΕΝΟΣ
ΤΗΣ ΔΙΕΥΘΥΝΣΗΣ ΤΟΠΟΓΡΑΦΗΣΕΩΝ,
ΦΩΤΟΓΡΑΜΜΕΤΡΙΑΣ & ΚΤΗΜΑΤΟΛΟΓΙΟΥ
κ.α.α.
ΘΕΟΔΩΡΟΣ Γ. ΧΑΤΖΗΘΕΟΔΩΡΟΥ
ΑΓΡΟΝΟΜΟΣ ΤΟΠΟΓΡΑΦΟΣ ΜΗΧΑΝΙΚΟΣ ΠΕ
Το παρόν σχέδιο συνοδεύει το με
αριθμό πρωτ. ΥΠΟΥΡΓΕΙΟΥ ΠΟΛΙΤΙΣΜΟΥ
ΚΑΙ ΑΘΛΗΤΙΣΜΟΥ/ΓΔΑΠΚ/
του Τμήματος Αρχαιολογικών Χώρων,
Μνημείων και Αρχαιογνωστικής Έρευνας
της Διεύθυνσης Προϊστορικών και
Κλασικών Αρχαιοτήτων του Υπουργείου
Πολιτισμού και Αθλητισμού.
16.4.2014
2800
2900
Δελέρια
4415000
4412500
4410000
4407500
4405000
357500
360000
362500
365000


ΕΘΝΙΚΟ ΤΥΠΟΓΡΑΦΕΙΟ
Για τεχνικούς λόγους στο σχεδιάγραμμα, έγινε σμίκρυνση, κατά ποσοστό 39%

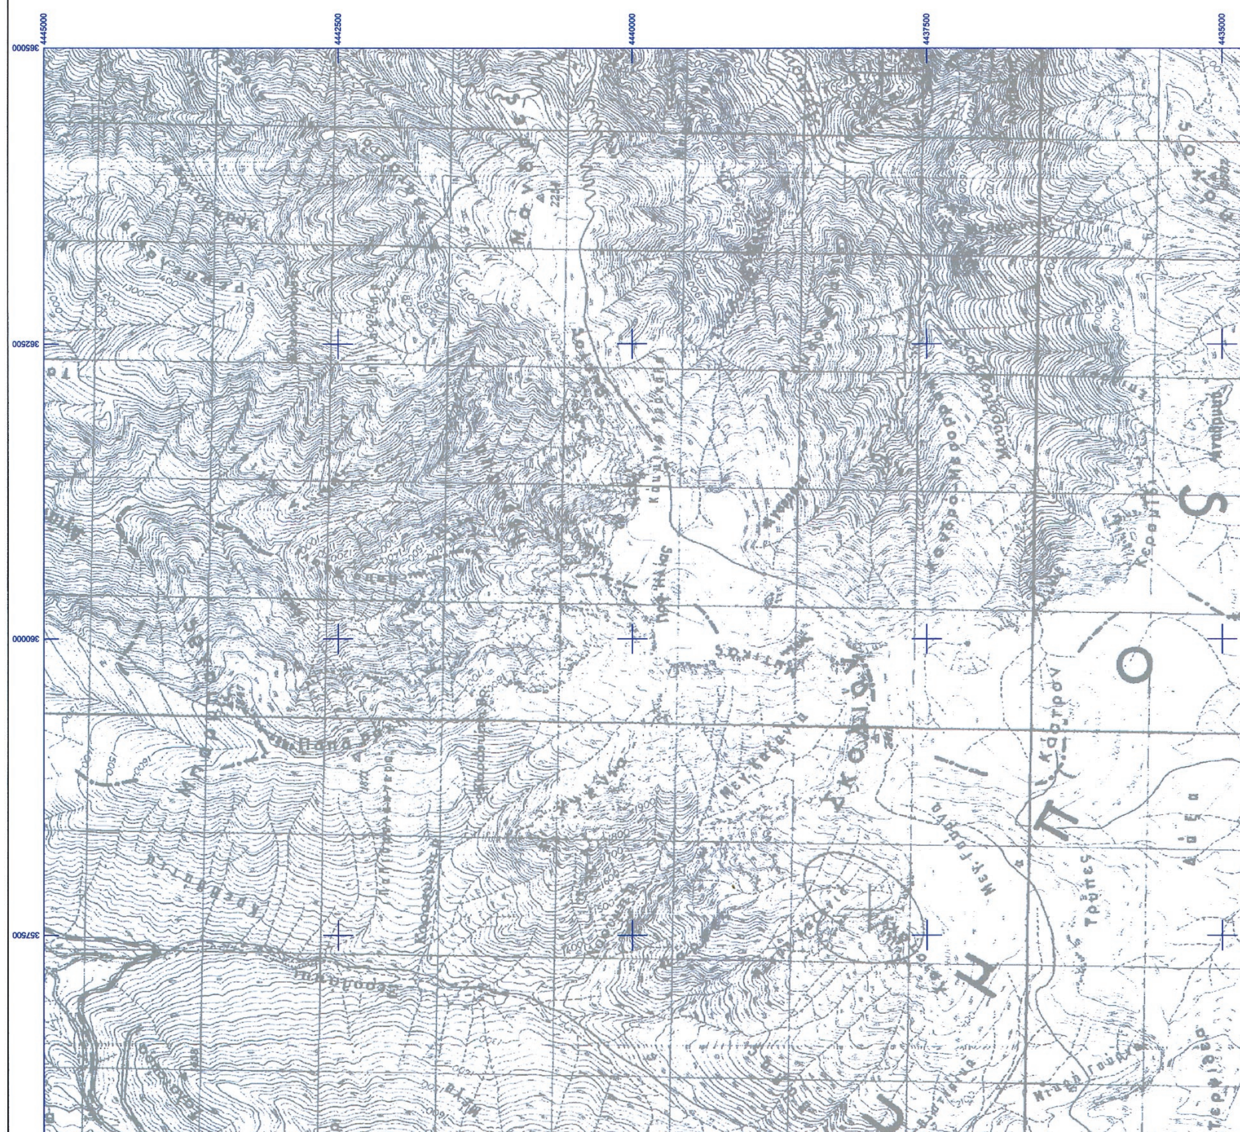
4445000
4442500
4440000
4437500
4435000

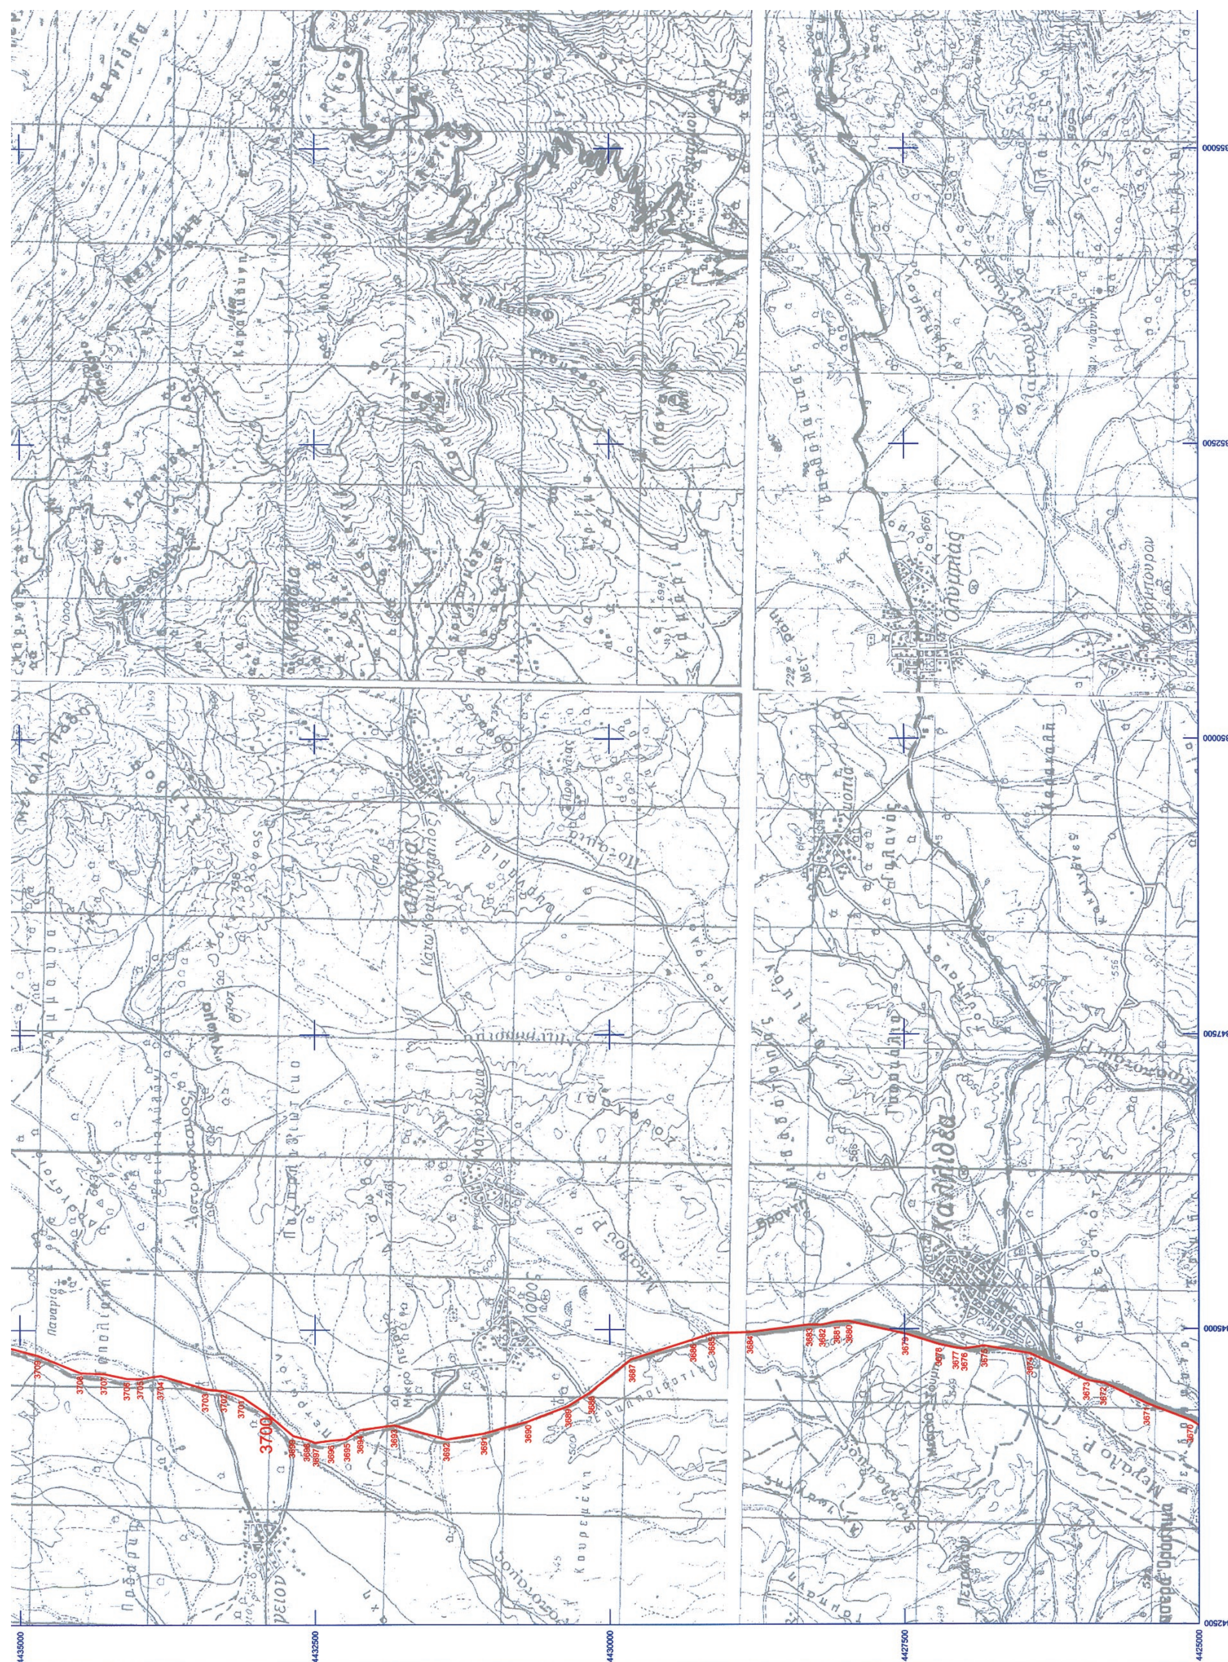

355000
352500
350000
347500
345000
342500
4435000
4432500
4430000
4427500
4425000
3700



ΥΠΟΥΡΓΕΙΟ ΠΟΛΙΤΙΣΜΟΥ & ΑΘΛΗΤΙΣΜΟΥ

ΔΙΕΥΘΥΝΣΗ ΤΟΠΟΓΡΑΦΗΣΕΩΝ ΦΩΤΟΓΡΑΜΜΕΤΡΙΑΣ & ΚΤΗΜΑΤΟΛΟΓΙΟΥ

ΜΕΛΕΤΗ:
ΑΝΑΟΡΙΟΘΕΤΗΣΗ ΤΟΥ ΑΡΧΑΙΟΛΟΓΙΚΟΥ ΧΩΡΟΥ ΤΟΥ ΘΕΣΣΑΛΙΚΟΥ ΟΛΥΜΠΟΥ, Π.Ε. ΛΑΡΙΣΑΣ, ΠΕΡΙΦΕΡΕΙΑΣ ΘΕΣΣΑΛΙΑΣ

ΣΧΕΔΙΟ:
ΤΟΠΟΓΡΑΦΙΚΟ ΔΙΑΓΡΑΜΜΑ

ΔΙΑΝΟΜΗ ΠΙΝΑΚΙΔΩΝ
③ ② ①

ΕΛΕΓΧΟΣ - ΔΙΟΡΘΩΣΗ - ΣΧΕΔΙΑΣΗ:
ΣΟΦΙΑ ΚΑΡΑΚΑΣΗ - ΚΑΡΑΚΑΣΙΔΗ
ΤΟΠΟΓΡΑΦΟΣ ΜΗΧΑΝΙΚΟΣ ΤΕ

ΥΠΟΓΡΑΦΗ

ΚΛΙΜΑΚΑ
1:25000
ΗΜΕΡ/ΝΙΑ
ΦΕΒΡΟΥΑΡΙΟΣ 2014

ΥΠΟΜΝΗΜΑ
ΟΡΙΟ ΑΡΧΑΙΟΛΟΓΙΚΟΥ ΧΩΡΟΥ ΘΕΣΣΑΛΙΚΟΥ ΟΛΥΜΠΟΥ
ΟΡΙΟ ΘΕΣΜΟΘΕΤΗΜΕΝΟΥ ΑΡΧΑΙΟΛΟΓΙΚΟΥ ΧΩΡΟΥ ΠΙΕΡΙΚΟΥ ΟΛΥΜΠΟΥ(ΦΕΚ 342/ΑΑΠ/21.12.2011)

Ελληνικό Γεωδαιτικό Σύστημα Αναφοράς 1987 (Ε.Γ.Σ.Α. '87)
Ελλειψοειδές αναφοράς GRS 80 (α = 6 378 137 μ, 1/f = 298.257222101)
Προβολή : Εγκάρσια Μερκατορική
Κεντρικός Μεσημβρινός λο = 24° 00' 00" με Κο = 0.999600
Τετμημένη Κεντρικού Μεσημβρινού : +500 000.00 μ
Γεωγραφικό Πλάτος Αναφοράς : 0° 00' 00"

ΘΕΩΡΗΣΗ ΠΡΟΪΣΤΑΜΕΝΟΥ
Ο ΠΡΟΪΣΤΑΜΕΝΟΣ
ΤΗΣ ΔΙΕΥΘΥΝΣΗΣ ΤΟΠΟΓΡΑΦΗΣΕΩΝ,
ΦΩΤΟΓΡΑΜΜΕΤΡΙΑΣ & ΚΤΗΜΑΤΟΛΟΓΙΟΥ
κ.α.α.
ΘΕΟΔΩΡΟΣ Γ. ΧΑΤΖΗΘΕΟΔΩΡΟΥ
ΑΓΡΟΝΟΜΟΣ ΤΟΠΟΓΡΑΦΟΣ ΜΗΧΑΝΙΚΟΣ ΠΕ

Το παρόν σχέδιο συνοδεύει το με αριθμό πρωτ. ΥΠΟΥΡΓΕΙΟΥ ΠΟΛΙΤΙΣΜΟΥ ΚΑΙ ΑΘΛΗΤΙΣΜΟΥ/ΓΔΑΠΚ/ ΑΡΧ/Τ4Χ 1043) 99795/59972/4175/2396/16.4.2014 του Τμήματος Αρχαιολογικών Χώρων, Μνημείων και Αρχαιογνωστικής Έρευνας της Διεύθυνσης Προϊστορικών και Κλασικών Αρχαιοτήτων του Υπουργείου Πολιτισμού και Αθλητισμού.

Το παρόν σχέδιο συνοδεύει το με αριθμό πρωτ. ΥΠΟΥΡΓΕΙΟΥ ΠΟΛΙΤΙΣΜΟΥ ΚΑΙ ΑΘΛΗΤΙΣΜΟΥ/ΓΔΑΠΚ/ ΑΡΧ ΠΑΧ |Φ43 99795.|59972| 61F5.|2396| 16.4.2014 του Τμήματος Αρχαιολογικών Χώρων, Μνημείων και Αρχαιογνωστικής Έρευνας της Διεύθυνσης Προϊστορικών και Κλασικών Αρχαιοτήτων του Υπουργείου Πολιτισμού και Αθλητισμού.

ΕΛΛΗΝΙΚΗ ΔΗΜΟΚΡΑΤΙΑ ΥΠΟΥΡΓΕΙΟ ΠΟΛΙΤΙΣΜΟΥ ΚΑΙ ΑΘΛΗΤΙΣΜΟΥ

ΑΝΑΟΡΙΟΘΕΤΗΣΗ ΑΡΧΑΙΟΛΟΓΙΚΟΥ ΧΩΡΟΥ ΤΟΥ ΘΕΣΣΑΛΙΚΟΥ ΟΛΥΜΠΟΥ
Π.Ε. ΛΑΡΙΣΑΣ, ΠΕΡΙΦΕΡΕΙΑΣ ΘΕΣΣΑΛΙΑΣ
ΙΕ' ΕΠΚΑ

ΠΙΝΑΚΑΣ ΣΥΝΤΕΤΑΓΜΕΝΩΝ

ΣΗΜΕΙΟ	Φ.Χ. 1:50000	ΣΥΝ/ΝΗ Χ [ΕΓΣΑ '87]	ΣΥΝ/ΝΗ Υ [ΕΓΣΑ '87]
2565	ΡΑΨΑΝΗ	383563.78	4424854.50
2566	ΡΑΨΑΝΗ	383683.59	4424853.00
2567	ΡΑΨΑΝΗ	383801.75	4424831.50
2568	ΡΑΨΑΝΗ	383840.25	4424820.00
2569	ΡΑΨΑΝΗ	383874.50	4424801.00
2570	ΡΑΨΑΝΗ	383953.72	4424710.50
2571	ΡΑΨΑΝΗ	384150.40	4424526.10
2572	ΡΑΨΑΝΗ	384161.85	4424454.34
2573	ΡΑΨΑΝΗ	384150.28	4424034.61
2574	ΡΑΨΑΝΗ	384248.78	4423758.92
2575	ΡΑΨΑΝΗ	384251.68	4423692.36
2576	ΡΑΨΑΝΗ	384172.87	4423432.75
2577	ΡΑΨΑΝΗ	384159.36	4423267.30
2578	ΡΑΨΑΝΗ	384173.40	4423164.59
2579	ΡΑΨΑΝΗ	384198.18	4423072.84
2580	ΡΑΨΑΝΗ	384234.69	4422975.65
2581	ΡΑΨΑΝΗ	384274.44	4422905.23
2582	ΡΑΨΑΝΗ	384341.91	4422798.44
2583	ΡΑΨΑΝΗ	384366.85	4422757.73
2584	ΡΑΨΑΝΗ	384396.00	4422712.80
2585	ΡΑΨΑΝΗ	384485.99	4422571.65
2586	ΡΑΨΑΝΗ	384524.02	4422492.52
2587	ΡΑΨΑΝΗ	384561.25	4422370.60
2588	ΡΑΨΑΝΗ	384580.22	4422273.64
2589	ΡΑΨΑΝΗ	384589.59	4422243.10
2590	ΡΑΨΑΝΗ	384586.06	4422137.86
2591	ΡΑΨΑΝΗ	384569.96	4422040.66
2592	ΡΑΨΑΝΗ	384542.24	4421922.56
2593	ΡΑΨΑΝΗ	384526.19	4421891.21
2594	ΡΑΨΑΝΗ	384503.57	4421834.35
2595	ΡΑΨΑΝΗ	384456.64	4421758.54
2596	ΡΑΨΑΝΗ	384425.36	4421699.97
2597	ΡΑΨΑΝΗ	383919.00	4420888.22
2598	ΡΑΨΑΝΗ	383302.77	4419894.65
2599	ΡΑΨΑΝΗ	382793.03	4419072.88
2600	ΡΑΨΑΝΗ	382400.25	4418441.76
2601	ΡΑΨΑΝΗ	382106.92	4418098.64
2602	ΡΑΨΑΝΗ	381687.04	4417607.11
2603	ΡΑΨΑΝΗ	381550.19	4417383.03
2604	ΡΑΨΑΝΗ	381501.85	4417327.60
2605	ΡΑΨΑΝΗ	381466.22	4417296.97
2606	ΡΑΨΑΝΗ	381358.89	4417216.02
2607	ΡΑΨΑΝΗ	381332.75	4417191.56
2608	ΡΑΨΑΝΗ	381285.28	4417132.00
2609	ΡΑΨΑΝΗ	381267.44	4417113.10
2610	ΡΑΨΑΝΗ	381240.00	4417091.00
2611	ΡΑΨΑΝΗ	381176.46	4417050.98
2612	ΡΑΨΑΝΗ	381132.39	4417017.76
2613	ΡΑΨΑΝΗ	381069.62	4416948.27

ΥΠΟΥΡΓΕΙΟ ΠΟΛΙΤΙΣΜΟΥ ΚΑΙ ΑΘΛΗΤΙΣΜΟΥ
Δ/ΝΣΗ ΤΟΠΟΓΡΑΦΗΣΕΩΝ
ΦΩΤΟΓΡΑΜΜΕΤΡΙΑΣ & ΚΤΗΜΑΤΟΛΟΓΙΟΥ

Αναοριοθέτηση αρχ/κού χώρου του Θεσσαλικού Ολύμπου, Π.Ε. Λάρισας, ΙΕ' ΕΠΚΑ

2614	ΡΑΨΑΝΗ	381035.60	4416909.75
2615	ΡΑΨΑΝΗ	381003.29	4416880.82
2616	ΡΑΨΑΝΗ	380909.72	4416814.01
2617	ΡΑΨΑΝΗ	380803.24	4416730.73
2618	ΡΑΨΑΝΗ	380789.63	4416715.99
2619	ΡΑΨΑΝΗ	380773.37	4416693.32
2620	ΡΑΨΑΝΗ	380757.11	4416660.83
2621	ΡΑΨΑΝΗ	380744.24	4416620.70
2622	ΡΑΨΑΝΗ	380724.96	4416489.20
2623	ΡΑΨΑΝΗ	380722.50	4416461.46
2624	ΡΑΨΑΝΗ	380723.22	4416409.00
2625	ΡΑΨΑΝΗ	380730.49	4416317.29
2626	ΡΑΨΑΝΗ	380730.74	4416290.09
2627	ΡΑΨΑΝΗ	380729.10	4416270.15
2628	ΡΑΨΑΝΗ	380724.30	4416245.73
2629	ΡΑΨΑΝΗ	380707.25	4416212.02
2630	ΡΑΨΑΝΗ	380693.23	4416196.24
2631	ΡΑΨΑΝΗ	380718.97	4416148.50
2632	ΡΑΨΑΝΗ	380764.88	4416095.50
2633	ΡΑΨΑΝΗ	380778.06	4416044.50
2634	ΡΑΨΑΝΗ	380741.64	4415806.11
2635	ΡΑΨΑΝΗ	380718.78	4415782.00
2636	ΡΑΨΑΝΗ	380681.08	4415760.35
2637	ΡΑΨΑΝΗ	380378.44	4415408.50
2638	ΡΑΨΑΝΗ	380143.53	4415076.50
2639	ΡΑΨΑΝΗ	379514.50	4414488.50
2640	ΡΑΨΑΝΗ	379092.78	4414231.50
2641	ΡΑΨΑΝΗ	378570.69	4413897.50
2642	ΡΑΨΑΝΗ	378012.84	4413665.50
2643	ΡΑΨΑΝΗ	376764.97	4413402.50
2644	ΡΑΨΑΝΗ	375884.16	4413269.50
2645	ΡΑΨΑΝΗ	375605.56	4413089.50
2646	ΡΑΨΑΝΗ	375441.41	4412707.50
2647	ΡΑΨΑΝΗ	375362.58	4412309.39
2648	ΡΑΨΑΝΗ	375118.91	4412419.50
2649	ΡΑΨΑΝΗ	374999.76	4412396.41
2650	ΡΑΨΑΝΗ	374905.00	4412456.31
2651	ΡΑΨΑΝΗ	374716.50	4412510.50
2652	ΡΑΨΑΝΗ	374669.53	4412533.84
2653	ΡΑΨΑΝΗ	374595.80	4412529.11
2654	ΡΑΨΑΝΗ	374541.28	4412542.50
2655	ΡΑΨΑΝΗ	374514.50	4412568.50
2656	ΡΑΨΑΝΗ	374466.50	4412697.50
2657	ΡΑΨΑΝΗ	374391.00	4412700.50
2658	ΡΑΨΑΝΗ	374259.69	4412628.50
2659	ΡΑΨΑΝΗ	374112.16	4412659.50
2660	ΡΑΨΑΝΗ	373998.25	4412714.50
2661	ΡΑΨΑΝΗ	373803.78	4413018.87
2662	ΡΑΨΑΝΗ	373731.95	4412730.65
2663	ΡΑΨΑΝΗ	373696.24	4412673.55
2664	ΡΑΨΑΝΗ	373647.56	4412645.66
2665	ΡΑΨΑΝΗ	373531.37	4412647.60
2666	ΡΑΨΑΝΗ	373352.86	4412645.66
2667	ΡΑΨΑΝΗ	373057.36	4412697.63
2668	ΡΑΨΑΝΗ	373007.31	4412659.14



ΥΠΟΥΡΓΕΙΟ ΠΟΛΙΤΙΣΜΟΥ
ΚΑΙ ΑΘΛΗΤΙΣΜΟΥ
Δ/ΝΣΗ ΤΟΠΟΓΡΑΦΗΣΕΩΝ
ΦΩΤΟΓΡΑΜΜΕΤΡΙΑΣ & ΚΤΗΜΑΤΟΛΟΓΙΟΥ

Αναοριοθέτηση αρχ/κού χώρου του Θεσσαλικού Ολύμπου, Π.Ε. Λάρισας, ΙΕ' ΕΠΚΑ

2669	ΡΑΨΑΝΗ	372938.65	4412643.11
2670	ΡΑΨΑΝΗ	372863.57	4412653.37
2671	ΡΑΨΑΝΗ	372708.28	4412693.14
2672	ΡΑΨΑΝΗ	372649.89	4412697.63
2673	ΡΑΨΑΝΗ	372574.22	4412674.13
2674	ΡΑΨΑΝΗ	372547.11	4412655.54
2675	ΡΑΨΑΝΗ	372518.10	4412610.79
2676	ΡΑΨΑΝΗ	372503.25	4412456.62
2677	ΡΑΨΑΝΗ	372520.70	4412348.38
2678	ΡΑΨΑΝΗ	372549.24	4411604.71
2679	ΡΑΨΑΝΗ	372501.08	4411355.05
2680	ΡΑΨΑΝΗ	372478.14	4411306.25
2681	ΡΑΨΑΝΗ	372445.09	4411287.27
2682	ΡΑΨΑΝΗ	372399.38	4411289.38
2683	ΡΑΨΑΝΗ	372345.23	4411226.83
2684	ΡΑΨΑΝΗ	372272.80	4411216.99
2685	ΡΑΨΑΝΗ	372168.02	4411260.57
2686	ΡΑΨΑΝΗ	372041.92	4411464.27
2687	ΡΑΨΑΝΗ	371997.70	4411511.12
2688	ΡΑΨΑΝΗ	371804.92	4411597.74
2689	ΡΑΨΑΝΗ	371704.10	4411624.26
2690	ΡΑΨΑΝΗ	371632.47	4411595.09
2691	ΡΑΨΑΝΗ	371366.94	4411390.64
2692	ΡΑΨΑΝΗ	371312.75	4411323.44
2693	ΡΑΨΑΝΗ	371286.40	4411251.78
2694	ΡΑΨΑΝΗ	371094.14	4411008.87
2695	ΡΑΨΑΝΗ	371087.30	4410951.66
2696	ΡΑΨΑΝΗ	371101.82	4410882.50
2697	ΡΑΨΑΝΗ	371199.21	4410780.04
2698	ΡΑΨΑΝΗ	371319.67	4410751.86
2699	ΡΑΨΑΝΗ	371420.48	4410768.08
2700	ΡΑΨΑΝΗ	371505.91	4410772.35
2701	ΡΑΨΑΝΗ	371643.59	4410720.78
2702	ΡΑΨΑΝΗ	371772.59	4410589.29
2703	ΡΑΨΑΝΗ	371813.60	4410523.54
2704	ΡΑΨΑΝΗ	371839.30	4410401.94
2705	ΡΑΨΑΝΗ	371841.01	4410332.78
2706	ΡΑΨΑΝΗ	371806.82	4410160.15
2707	ΡΑΨΑΝΗ	371770.07	4410062.62
2708	ΡΑΨΑΝΗ	371501.74	4409607.87
2709	ΓΟΝΝΟΙ	371326.61	4409478.08
2710	ΓΟΝΝΟΙ	371231.78	4409460.15
2711	ΓΟΝΝΟΙ	371116.84	4409482.17
2712	ΓΟΝΝΟΙ	370965.71	4409537.75
2713	ΓΟΝΝΟΙ	370849.73	4409621.30
2714	ΓΟΝΝΟΙ	370573.59	4409767.73
2715	ΓΟΝΝΟΙ	370428.09	4409823.98
2716	ΓΟΝΝΟΙ	370253.92	4409848.40
2717	ΓΟΝΝΟΙ	369840.79	4409870.69
2718	ΓΟΝΝΟΙ	369649.09	4409899.49
2719	ΓΟΝΝΟΙ	369400.58	4410003.52
2720	ΓΟΝΝΟΙ	369213.87	4410026.77
2721	ΓΟΝΝΟΙ	369106.18	4409995.90
2722	ΓΟΝΝΟΙ	369005.16	4409982.54
2723	ΓΟΝΝΟΙ	368903.31	4410028.44



Αναοριοθέτηση αρχ/κού χώρου του Θεσσαλικού Ολύμπου, Π.Ε. Λάρισας, ΙΕ' ΕΠΚΑ

2724	ΓΟΝΝΟΙ	368824.83	4410113.55
2725	ΓΟΝΝΟΙ	368277.24	4410305.90
2726	ΓΟΝΝΟΙ	368050.76	4410410.54
2727	ΓΟΝΝΟΙ	367845.47	4410486.55
2728	ΓΟΝΝΟΙ	367804.61	4410484.34
2729	ΓΟΝΝΟΙ	367698.60	4410444.06
2730	ΓΟΝΝΟΙ	367632.90	4410391.63
2731	ΓΟΝΝΟΙ	367594.25	4410336.45
2732	ΓΟΝΝΟΙ	367416.39	4410206.55
2733	ΓΟΝΝΟΙ	367347.65	4410079.55
2734	ΓΟΝΝΟΙ	367269.88	4410003.90
2735	ΓΟΝΝΟΙ	367147.83	4409961.64
2736	ΓΟΝΝΟΙ	366809.02	4409978.28
2737	ΓΟΝΝΟΙ	366700.33	4409960.66
2738	ΓΟΝΝΟΙ	366642.56	4409872.58
2739	ΓΟΝΝΟΙ	366599.47	4409849.09
2740	ΓΟΝΝΟΙ	366558.35	4409861.81
2741	ΓΟΝΝΟΙ	366545.02	4409951.05
2742	ΓΟΝΝΟΙ	366535.31	4409980.17
2743	ΓΟΝΝΟΙ	366461.93	4410051.36
2744	ΓΟΝΝΟΙ	366314.51	4410141.04
2745	ΓΟΝΝΟΙ	366267.03	4410145.35
2746	ΓΟΝΝΟΙ	366240.59	4410114.07
2747	ΓΟΝΝΟΙ	366186.36	4409991.57
2748	ΓΟΝΝΟΙ	366165.33	4409907.48
2749	ΓΟΝΝΟΙ	366154.59	4409762.71
2750	ΓΟΝΝΟΙ	366171.90	4409605.82
2751	ΓΟΝΝΟΙ	366162.33	4409520.93
2752	ΓΟΝΝΟΙ	366042.66	4409321.03
2753	ΓΟΝΝΟΙ	366036.08	4409247.50
2754	ΓΟΝΝΟΙ	366053.46	4409156.08
2755	ΓΟΝΝΟΙ	366111.07	4409021.99
2756	ΓΟΝΝΟΙ	366118.97	4408964.38
2757	ΓΟΝΝΟΙ	366085.94	4408904.28
2758	ΓΟΝΝΟΙ	366006.46	4408822.51
2759	ΓΟΝΝΟΙ	365859.12	4408762.58
2760	ΓΟΝΝΟΙ	365754.07	4408790.92
2761	ΓΟΝΝΟΙ	365688.81	4408889.05
2762	ΓΟΝΝΟΙ	365624.20	4408988.93
2763	ΓΟΝΝΟΙ	365573.07	4409022.85
2764	ΓΟΝΝΟΙ	365528.91	4409030.28
2765	ΓΟΝΝΟΙ	365482.90	4409031.67
2766	ΓΟΝΝΟΙ	365419.68	4409015.41
2767	ΓΟΝΝΟΙ	365385.75	4408949.91
2768	ΓΟΝΝΟΙ	365366.13	4408874.05
2769	ΓΟΝΝΟΙ	365349.39	4408741.65
2770	ΓΟΝΝΟΙ	365317.23	4408684.76
2771	ΓΟΝΝΟΙ	365208.47	4408547.25
2772	ΓΟΝΝΟΙ	365150.27	4408500.16
2773	ΓΟΝΝΟΙ	365082.87	4408469.50
2774	ΓΟΝΝΟΙ	365029.88	4408405.85
2775	ΓΟΝΝΟΙ	365004.78	4408394.24
2776	ΓΟΝΝΟΙ	364881.14	4408396.10
2777	ΓΟΝΝΟΙ	364825.83	4408413.28
2778	ΓΟΝΝΟΙ	364747.87	4408542.22



Αναοριοθέτηση αρχ/κού χώρου του Θεσσαλικού Ολύμπου, Π.Ε. Λάρισας, ΙΕ' ΕΠΚΑ

2779	ΓΟΝΝΟΙ	364627.11	4408688.75
2780	ΓΟΝΝΟΙ	364540.41	4408738.83
2781	ΓΟΝΝΟΙ	364502.84	4408749.33
2782	ΓΟΝΝΟΙ	364436.61	4408733.42
2783	ΓΟΝΝΟΙ	364376.11	4408690.45
2784	ΓΟΝΝΟΙ	364242.10	4408526.45
2785	ΓΟΝΝΟΙ	364195.27	4408472.07
2786	ΓΟΝΝΟΙ	364157.19	4408450.36
2787	ΓΟΝΝΟΙ	363966.92	4408437.64
2788	ΓΟΝΝΟΙ	363867.14	4408414.67
2789	ΓΟΝΝΟΙ	363825.41	4408393.95
2790	ΓΟΝΝΟΙ	363662.33	4408370.22
2791	ΓΟΝΝΟΙ	363501.03	4408288.52
2792	ΓΟΝΝΟΙ	363418.31	4408256.08
2793	ΓΟΝΝΟΙ	363274.95	4408121.75
2794	ΓΟΝΝΟΙ	363230.53	4408076.29
2795	ΓΟΝΝΟΙ	363188.71	4407978.28
2796	ΓΟΝΝΟΙ	363186.72	4407939.97
2797	ΓΟΝΝΟΙ	363201.65	4407905.65
2798	ΓΟΝΝΟΙ	363231.02	4407873.31
2799	ΓΟΝΝΟΙ	363353.48	4407816.44
2800	ΓΟΝΝΟΙ	363420.69	4407754.66
2801	ΓΟΝΝΟΙ	363456.36	4407682.57
2802	ΓΟΝΝΟΙ	363459.10	4407644.45
2803	ΓΟΝΝΟΙ	363447.24	4407568.77
2804	ΓΟΝΝΟΙ	363269.99	4407198.28
2805	ΓΟΝΝΟΙ	363244.03	4407176.05
2806	ΓΟΝΝΟΙ	363112.39	4407165.31
2807	ΓΟΝΝΟΙ	362973.95	4407220.53
2808	ΓΟΝΝΟΙ	362903.20	4407236.05
2809	ΓΟΝΝΟΙ	362798.82	4407234.32
2810	ΓΟΝΝΟΙ	362743.61	4407223.11
2811	ΓΟΝΝΟΙ	362561.95	4407079.33
2812	ΓΟΝΝΟΙ	362535.34	4407041.85
2813	ΓΟΝΝΟΙ	362532.32	4406960.86
2814	ΓΟΝΝΟΙ	362577.98	4406878.82
2815	ΓΟΝΝΟΙ	362703.29	4406749.01
2816	ΓΟΝΝΟΙ	362742.50	4406667.76
2817	ΓΟΝΝΟΙ	362731.98	4406614.23
2818	ΓΟΝΝΟΙ	362555.42	4406318.40
2819	ΓΟΝΝΟΙ	362420.77	4406216.27
2820	ΓΟΝΝΟΙ	362186.11	4406090.80
2821	ΓΟΝΝΟΙ	362108.14	4406009.34
2822	ΓΟΝΝΟΙ	362083.34	4405985.72
2823	ΓΟΝΝΟΙ	362045.54	4405973.33
2824	ΓΟΝΝΟΙ	361923.87	4406001.07
2825	ΓΟΝΝΟΙ	361750.24	4406110.87
2826	ΓΟΝΝΟΙ	361625.35	4406114.16
2827	ΓΟΝΝΟΙ	361572.88	4406090.02
2828	ΓΟΝΝΟΙ	361533.73	4406053.39
2829	ΓΟΝΝΟΙ	361524.57	4405985.13
2830	ΓΟΝΝΟΙ	361227.86	4406020.34
2831	ΓΟΝΝΟΙ	361171.45	4406019.55
2832	ΓΟΝΝΟΙ	361118.95	4406034.08
2833	ΓΟΝΝΟΙ	361088.94	4406030.64



Αναοριοθέτηση αρχ/κού χώρου του Θεσσαλικού Ολύμπου, Π.Ε. Λάρισας, ΙΕ' ΕΠΚΑ

2834	ΓΟΝΝΟΙ	361003.26	4406055.77
2835	ΓΟΝΝΟΙ	360976.41	4406034.68
2836	ΓΟΝΝΟΙ	360958.60	4406018.80
2837	ΓΟΝΝΟΙ	360944.35	4406012.50
2838	ΓΟΝΝΟΙ	360922.98	4406013.87
2839	ΓΟΝΝΟΙ	360923.08	4406020.49
2840	ΓΟΝΝΟΙ	360459.58	4405992.04
2841	ΓΟΝΝΟΙ	360451.35	4406063.16
2842	ΓΟΝΝΟΙ	360395.83	4406053.48
2843	ΓΟΝΝΟΙ	360356.19	4406035.02
2844	ΓΟΝΝΟΙ	360319.48	4406031.81
2845	ΓΟΝΝΟΙ	360257.56	4406021.35
2846	ΓΟΝΝΟΙ	360184.12	4406078.98
2847	ΓΟΝΝΟΙ	360110.89	4406091.04
2848	ΓΟΝΝΟΙ	360046.83	4406084.77
2849	ΓΟΝΝΟΙ	359998.49	4406083.80
2850	ΓΟΝΝΟΙ	359896.30	4406074.65
2851	ΓΟΝΝΟΙ	359886.54	4406162.16
2852	ΓΟΝΝΟΙ	359866.75	4406232.76
2853	ΓΟΝΝΟΙ	359868.62	4406254.69
2854	ΓΟΝΝΟΙ	359894.84	4406345.88
2855	ΓΟΝΝΟΙ	359853.38	4406371.88
2856	ΓΟΝΝΟΙ	359850.28	4406451.78
2857	ΓΟΝΝΟΙ	359839.94	4406572.54
2858	ΓΟΝΝΟΙ	359840.00	4406660.84
2859	ΓΟΝΝΟΙ	359833.99	4406709.57
2860	ΓΟΝΝΟΙ	359842.52	4406782.60
2861	ΓΟΝΝΟΙ	359858.04	4406805.58
2862	ΓΟΝΝΟΙ	359899.69	4406928.22
2863	ΓΟΝΝΟΙ	359962.38	4407061.09
2864	ΓΟΝΝΟΙ	360010.10	4407195.26
2865	ΓΟΝΝΟΙ	360051.75	4407376.70
2866	ΓΟΝΝΟΙ	360082.14	4407511.76
2867	ΓΟΝΝΟΙ	360095.80	4407594.75
2868	ΓΟΝΝΟΙ	360103.41	4407687.85
2869	ΓΟΝΝΟΙ	360116.75	4407764.80
2870	ΓΟΝΝΟΙ	360148.99	4407884.67
2871	ΓΟΝΝΟΙ	360202.04	4407977.14
2872	ΓΟΝΝΟΙ	360172.55	4407976.44
2873	ΓΟΝΝΟΙ	360151.11	4407984.99
2874	ΓΟΝΝΟΙ	360075.14	4407986.10
2875	ΓΟΝΝΟΙ	360046.96	4407995.06
2876	ΓΟΝΝΟΙ	359989.83	4408027.64
2877	ΓΟΝΝΟΙ	359898.03	4408068.66
2878	ΓΟΝΝΟΙ	359860.08	4408078.79
2879	ΓΟΝΝΟΙ	359796.29	4408085.06
2880	ΓΟΝΝΟΙ	359738.14	4408096.61
2881	ΓΟΝΝΟΙ	359655.97	4408097.53
2882	ΓΟΝΝΟΙ	359594.96	4408102.08
2883	ΓΟΝΝΟΙ	359554.34	4408114.26
2884	ΓΟΝΝΟΙ	359533.12	4408118.09
2885	ΓΟΝΝΟΙ	359482.16	4408132.39
2886	ΓΟΝΝΟΙ	359444.07	4408136.55
2887	ΓΟΝΝΟΙ	359415.19	4408132.30
2888	ΓΟΝΝΟΙ	359386.57	4408123.30



2889	ΓΟΝΝΟΙ	359351.08	4408121.09
2890	ΓΟΝΝΟΙ	359321.47	4408123.30
2891	ΓΟΝΝΟΙ	359300.94	4408118.15
2892	ΓΟΝΝΟΙ	359246.62	4408112.94
2893	ΓΟΝΝΟΙ	359179.27	4408123.85
2894	ΓΟΝΝΟΙ	359153.22	4408131.45
2895	ΓΟΝΝΟΙ	359045.82	4408104.91
2896	ΓΟΝΝΟΙ	358990.26	4408097.45
2897	ΓΟΝΝΟΙ	358955.26	4408099.67
2898	ΓΟΝΝΟΙ	358914.22	4408102.87
2899	ΓΟΝΝΟΙ	358846.16	4408102.04
2900	ΓΟΝΝΟΙ	358829.18	4408099.56
2901	ΓΟΝΝΟΙ	358742.62	4408111.73
2902	ΓΟΝΝΟΙ	358702.28	4408111.92
2903	ΓΟΝΝΟΙ	358577.54	4408102.00
2904	ΓΟΝΝΟΙ	358533.26	4408103.14
2905	ΓΟΝΝΟΙ	358485.21	4408110.32
2906	ΓΟΝΝΟΙ	358442.83	4408108.81
2907	ΓΟΝΝΟΙ	358404.87	4408100.97
2908	ΓΟΝΝΟΙ	358275.40	4408103.11
2909	ΓΟΝΝΟΙ	358218.67	4408109.87
2910	ΓΟΝΝΟΙ	358075.11	4408123.42
2911	ΓΟΝΝΟΙ	358000.26	4408138.24
2912	ΓΟΝΝΟΙ	357915.43	4408164.81
2913	ΓΟΝΝΟΙ	357804.91	4408219.56
2914	ΓΟΝΝΟΙ	357769.26	4408230.75
2915	ΓΟΝΝΟΙ	357658.54	4408285.10
2916	ΓΟΝΝΟΙ	357526.29	4408295.25
2917	ΓΟΝΝΟΙ	357446.72	4408317.13
2918	ΓΟΝΝΟΙ	357250.59	4408361.43
2919	ΓΟΝΝΟΙ	357115.58	4408370.77
2920	ΓΟΝΝΟΙ	357007.20	4408388.63
2921	ΓΟΝΝΟΙ	356971.32	4408404.59
2922	ΓΟΝΝΟΙ	356885.16	4408434.91
2923	ΓΟΝΝΟΙ	356752.77	4408497.87
2924	ΓΟΝΝΟΙ	356731.54	4408515.44
2925	ΓΟΝΝΟΙ	356351.32	4408659.04
2926	ΓΟΝΝΟΙ	356326.78	4408660.46
2927	ΓΟΝΝΟΙ	356287.08	4408659.48
2928	ΓΟΝΝΟΙ	356225.68	4408673.43
2929	ΓΟΝΝΟΙ	356188.32	4408674.66
2930	ΓΟΝΝΟΙ	356118.31	4408683.36
2931	ΓΟΝΝΟΙ	356060.05	4408698.77
2932	ΓΟΝΝΟΙ	356039.38	4408693.28
2933	ΓΟΝΝΟΙ	355845.47	4408752.72
2934	ΓΟΝΝΟΙ	355773.84	4408766.12
2935	ΓΟΝΝΟΙ	355624.41	4408820.88
2936	ΓΟΝΝΟΙ	355554.65	4408855.52
2937	ΓΟΝΝΟΙ	355521.30	4408848.19
2938	ΓΟΝΝΟΙ	355489.15	4408863.01
2939	ΓΟΝΝΟΙ	355188.06	4408991.68
2940	ΓΟΝΝΟΙ	354998.39	4409062.79
2941	ΓΟΝΝΟΙ	354903.91	4409108.46
2942	ΓΟΝΝΟΙ	354764.89	4409174.01
2943	ΓΟΝΝΟΙ	354775.50	4409196.21



Αναοριοθέτηση αρχ/κού χώρου του Θεσσαλικού Ολύμπου, Π.Ε. Λάρισας, ΙΕ' ΕΠΚΑ

2944	ΓΟΝΝΟΙ	354773.12	4409217.02
2945	ΓΟΝΝΟΙ	354745.16	4409240.22
2946	ΓΟΝΝΟΙ	354706.48	4409261.03
2947	ΓΟΝΝΟΙ	354687.44	4409278.28
2948	ΓΟΝΝΟΙ	354589.26	4409314.56
2949	ΓΟΝΝΟΙ	354487.51	4409348.45
2950	ΓΟΝΝΟΙ	354437.01	4409384.09
2951	ΓΟΝΝΟΙ	354386.09	4409431.64
2952	ΓΟΝΝΟΙ	354334.17	4409507.84
2953	ΓΟΝΝΟΙ	354324.82	4409532.62
2954	ΓΟΝΝΟΙ	354298.16	4409567.68
2955	ΓΟΝΝΟΙ	354281.79	4409580.77
2956	ΓΟΝΝΟΙ	354261.66	4409589.99
2957	ΓΟΝΝΟΙ	354244.55	4409626.79
2958	ΓΟΝΝΟΙ	354164.75	4409671.52
2959	ΓΟΝΝΟΙ	354053.30	4409776.00
2960	ΓΟΝΝΟΙ	354033.70	4409787.36
2961	ΓΟΝΝΟΙ	353992.26	4409818.71
2962	ΓΟΝΝΟΙ	353940.20	4409849.09
2963	ΓΟΝΝΟΙ	353899.12	4409863.49
2964	ΓΟΝΝΟΙ	353850.32	4409871.89
2965	ΓΟΝΝΟΙ	353825.27	4409881.88
2966	ΓΟΝΝΟΙ	353790.69	4409902.90
2967	ΓΟΝΝΟΙ	353760.64	4409927.04
2968	ΓΟΝΝΟΙ	353716.65	4409948.38
2969	ΓΟΝΝΟΙ	353622.57	4409990.76
2970	ΓΟΝΝΟΙ	353495.80	4410035.32
2971	ΓΟΝΝΟΙ	353449.83	4410062.80
2972	ΓΟΝΝΟΙ	353365.67	4410107.12
2973	ΓΟΝΝΟΙ	353281.30	4410153.31
2974	ΓΟΝΝΟΙ	353189.84	4410183.51
2975	ΓΟΝΝΟΙ	353111.80	4410188.75
2976	ΓΟΝΝΟΙ	353062.21	4410198.81
2977	ΓΟΝΝΟΙ	352975.71	4410203.66
2978	ΓΟΝΝΟΙ	352881.07	4410213.46
2979	ΓΟΝΝΟΙ	352864.87	4410132.85
2980	ΓΟΝΝΟΙ	352856.67	4410108.11
2981	ΓΟΝΝΟΙ	352855.80	4410089.16
2982	ΓΟΝΝΟΙ	352847.00	4410061.03
2983	ΓΟΝΝΟΙ	352839.86	4410034.44
2984	ΓΟΝΝΟΙ	352831.65	4410024.23
2985	ΓΟΝΝΟΙ	352809.30	4410020.11
2986	ΓΟΝΝΟΙ	352789.20	4410033.07
2987	ΓΟΝΝΟΙ	352782.77	4410042.16
2988	ΓΟΝΝΟΙ	352776.88	4410045.80
2989	ΓΟΝΝΟΙ	352762.81	4410045.58
2990	ΓΟΝΝΟΙ	352616.10	4410001.71
2991	ΓΟΝΝΟΙ	352595.53	4410007.46
2992	ΓΟΝΝΟΙ	352590.22	4410026.41
2993	ΓΟΝΝΟΙ	352583.05	4410037.03
2994	ΓΟΝΝΟΙ	352576.77	4410040.12
2995	ΓΟΝΝΟΙ	352556.72	4410043.05
2996	ΓΟΝΝΟΙ	352447.71	4410046.43
2997	ΓΟΝΝΟΙ	352319.05	4410032.27
2998	ΓΟΝΝΟΙ	352289.64	4410034.90



Αναοριοθέτηση αρχ/κού χώρου του Θεσσαλικού Ολύμπου, Π.Ε. Λάρισας, ΙΕ' ΕΠΚΑ

2999	ΓΟΝΝΟΙ	352243.18	4410031.79
3000	ΓΟΝΝΟΙ	352107.82	4410018.77
3001	ΓΟΝΝΟΙ	352057.21	4410008.17
3002	ΓΟΝΝΟΙ	352024.81	4410002.37
3003	ΓΟΝΝΟΙ	351901.07	4409940.59
3004	ΓΟΝΝΟΙ	351881.02	4409933.02
3005	ΓΟΝΝΟΙ	351859.00	4409914.94
3006	ΓΟΝΝΟΙ	351821.27	4409953.78
3007	ΓΟΝΝΟΙ	351787.66	4409933.90
3008	ΓΟΝΝΟΙ	351758.08	4409985.87
3009	ΓΟΝΝΟΙ	351729.46	4410060.99
3010	ΓΟΝΝΟΙ	351705.31	4410118.99
3011	ΓΟΝΝΟΙ	351688.15	4410149.80
3012	ΓΟΝΝΟΙ	351662.64	4410173.34
3013	ΓΟΝΝΟΙ	351625.31	4410202.55
3014	ΓΟΝΝΟΙ	351586.63	4410241.46
3015	ΓΟΝΝΟΙ	351548.70	4410281.12
3016	ΓΟΝΝΟΙ	351499.32	4410311.84
3017	ΓΟΝΝΟΙ	351470.78	4410321.75
3018	ΓΟΝΝΟΙ	351451.53	4410321.39
3019	ΓΟΝΝΟΙ	351378.00	4410289.03
3020	ΓΟΝΝΟΙ	351356.28	4410270.94
3021	ΓΟΝΝΟΙ	351269.47	4410238.54
3022	ΓΟΝΝΟΙ	351243.18	4410237.00
3023	ΓΟΝΝΟΙ	351231.87	4410245.76
3024	ΓΟΝΝΟΙ	351229.31	4410256.96
3025	ΓΟΝΝΟΙ	351207.79	4410303.17
3026	ΓΟΝΝΟΙ	351173.54	4410349.16
3027	ΓΟΝΝΟΙ	351128.60	4410388.84
3028	ΓΟΝΝΟΙ	351078.10	4410420.60
3029	ΓΟΝΝΟΙ	351044.83	4410437.29
3030	ΓΟΝΝΟΙ	351038.89	4410444.03
3031	ΓΟΝΝΟΙ	351037.46	4410464.53
3032	ΓΟΝΝΟΙ	351026.52	4410486.55
3033	ΓΟΝΝΟΙ	350993.08	4410516.78
3034	ΓΟΝΝΟΙ	350930.01	4410544.51
3035	ΓΟΝΝΟΙ	350918.96	4410545.70
3036	ΓΟΝΝΟΙ	350882.48	4410559.83
3037	ΓΟΝΝΟΙ	350862.40	4410584.57
3038	ΓΟΝΝΟΙ	350856.49	4410606.02
3039	ΓΟΝΝΟΙ	350857.16	4410630.58
3040	ΓΟΝΝΟΙ	350861.40	4410663.17
3041	ΓΟΝΝΟΙ	350817.01	4410734.35
3042	ΓΟΝΝΟΙ	350756.20	4410802.58
3043	ΓΟΝΝΟΙ	350731.00	4410827.20
3044	ΓΟΝΝΟΙ	350719.32	4410869.21
3045	ΓΟΝΝΟΙ	350727.36	4410889.11
3046	ΓΟΝΝΟΙ	350770.45	4410943.02
3047	ΓΟΝΝΟΙ	350766.42	4411010.33
3048	ΓΟΝΝΟΙ	350761.88	4411037.85
3049	ΓΟΝΝΟΙ	350763.92	4411085.93
3050	ΓΟΝΝΟΙ	350768.38	4411094.32
3051	ΓΟΝΝΟΙ	350780.86	4411105.90
3052	ΓΟΝΝΟΙ	350799.28	4411117.78
3053	ΓΟΝΝΟΙ	350808.79	4411121.05



Αναοριοθέτηση αρχ/κού χώρου του Θεσσαλικού Ολύμπου, Π.Ε. Λάρισας, ΙΕ' ΕΠΚΑ

3054	ΓΟΝΝΟΙ	350830.96	4411115.78
3055	ΓΟΝΝΟΙ	350839.09	4411104.72
3056	ΓΟΝΝΟΙ	350853.36	4411098.78
3057	ΓΟΝΝΟΙ	350881.63	4411082.72
3058	ΓΟΝΝΟΙ	350909.86	4411074.11
3059	ΓΟΝΝΟΙ	350927.39	4411080.04
3060	ΓΟΝΝΟΙ	350935.12	4411090.44
3061	ΓΟΝΝΟΙ	350968.88	4411180.18
3062	ΓΟΝΝΟΙ	350969.59	4411202.39
3063	ΓΟΝΝΟΙ	350986.73	4411365.67
3064	ΓΟΝΝΟΙ	350979.43	4411395.81
3065	ΓΟΝΝΟΙ	350966.65	4411422.66
3066	ΓΟΝΝΟΙ	350950.40	4411440.07
3067	ΓΟΝΝΟΙ	350941.36	4411450.13
3068	ΓΟΝΝΟΙ	350939.23	4411456.22
3069	ΓΟΝΝΟΙ	350940.71	4411462.31
3070	ΓΟΝΝΟΙ	350960.46	4411482.25
3071	ΓΟΝΝΟΙ	350971.84	4411504.76
3072	ΓΟΝΝΟΙ	350987.36	4411542.31
3073	ΓΟΝΝΟΙ	350989.26	4411554.85
3074	ΓΟΝΝΟΙ	350986.19	4411576.59
3075	ΓΟΝΝΟΙ	350981.08	4411587.10
3076	ΓΟΝΝΟΙ	350973.79	4411596.00
3077	ΓΟΝΝΟΙ	350964.59	4411604.02
3078	ΓΟΝΝΟΙ	350957.58	4411608.11
3079	ΓΟΝΝΟΙ	350944.31	4411613.88
3080	ΓΟΝΝΟΙ	350931.83	4411618.38
3081	ΓΟΝΝΟΙ	350921.15	4411621.73
3082	ΓΟΝΝΟΙ	350907.25	4411627.51
3083	ΓΟΝΝΟΙ	350897.22	4411632.79
3084	ΓΟΝΝΟΙ	350884.74	4411640.63
3085	ΓΟΝΝΟΙ	350873.67	4411648.22
3086	ΓΟΝΝΟΙ	350864.15	4411658.23
3087	ΓΟΝΝΟΙ	350855.41	4411667.64
3088	ΓΟΝΝΟΙ	350838.96	4411692.47
3089	ΓΟΝΝΟΙ	350833.39	4411716.06
3090	ΓΟΝΝΟΙ	350832.91	4411729.72
3091	ΓΟΝΝΟΙ	350836.66	4411744.35
3092	ΓΟΝΝΟΙ	350844.28	4411816.85
3093	ΓΟΝΝΟΙ	350844.64	4411840.71
3094	ΓΟΝΝΟΙ	350841.98	4411864.89
3095	ΓΟΝΝΟΙ	350836.14	4411886.42
3096	ΓΟΝΝΟΙ	350824.44	4411901.87
3097	ΓΟΝΝΟΙ	350811.89	4411914.42
3098	ΓΟΝΝΟΙ	350796.10	4411926.61
3099	ΓΟΝΝΟΙ	350780.67	4411937.73
3100	ΓΟΝΝΟΙ	350777.20	4411946.23
3101	ΓΟΝΝΟΙ	350783.75	4411959.32
3102	ΓΟΝΝΟΙ	350787.59	4411964.50
3103	ΓΟΝΝΟΙ	350788.71	4411972.17
3104	ΓΟΝΝΟΙ	350788.49	4411982.77
3105	ΓΟΝΝΟΙ	350786.91	4411989.54
3106	ΓΟΝΝΟΙ	350774.09	4412022.36
3107	ΓΟΝΝΟΙ	350768.31	4412031.86
3108	ΓΟΝΝΟΙ	350762.52	4412038.34



Αναοριοθέτηση αρχ/κού χώρου του Θεσσαλικού Ολύμπου, Π.Ε. Λάρισας, ΙΕ' ΕΠΚΑ

3109	ΓΟΝΝΟΙ	350735.91	4412060.85
3110	ΓΟΝΝΟΙ	350706.17	4412083.26
3111	ΓΟΝΝΟΙ	350705.63	4412086.86
3112	ΓΟΝΝΟΙ	350706.31	4412092.05
3113	ΓΟΝΝΟΙ	350713.12	4412102.09
3114	ΓΟΝΝΟΙ	350740.59	4412119.28
3115	ΓΟΝΝΟΙ	350754.71	4412131.91
3116	ΓΟΝΝΟΙ	350766.88	4412147.49
3117	ΓΟΝΝΟΙ	350772.52	4412156.39
3118	ΓΟΝΝΟΙ	350778.07	4412177.92
3119	ΓΟΝΝΟΙ	350782.89	4412183.78
3120	ΓΟΝΝΟΙ	350790.51	4412185.31
3121	ΓΟΝΝΟΙ	350800.37	4412185.19
3122	ΓΟΝΝΟΙ	350816.33	4412185.07
3123	ΓΟΝΝΟΙ	350832.88	4412184.02
3124	ΓΟΝΝΟΙ	350851.53	4412181.08
3125	ΓΟΝΝΟΙ	350870.31	4412174.40
3126	ΓΟΝΝΟΙ	350915.18	4412143.69
3127	ΓΟΝΝΟΙ	350927.97	4412136.99
3128	ΓΟΝΝΟΙ	351002.83	4412129.77
3129	ΓΟΝΝΟΙ	351047.73	4412120.67
3130	ΓΟΝΝΟΙ	351071.97	4412110.13
3131	ΓΟΝΝΟΙ	351085.51	4412099.87
3132	ΓΟΝΝΟΙ	351098.47	4412078.59
3133	ΓΟΝΝΟΙ	351100.35	4412038.96
3134	ΓΟΝΝΟΙ	351108.52	4412019.73
3135	ΓΟΝΝΟΙ	351113.61	4411993.37
3136	ΓΟΝΝΟΙ	351122.31	4411993.94
3137	ΓΟΝΝΟΙ	351124.44	4411996.64
3138	ΓΟΝΝΟΙ	351128.87	4412016.80
3139	ΓΟΝΝΟΙ	351134.17	4412038.97
3140	ΓΟΝΝΟΙ	351138.27	4412047.56
3141	ΓΟΝΝΟΙ	351155.05	4412064.88
3142	ΓΟΝΝΟΙ	351174.52	4412077.70
3143	ΓΟΝΝΟΙ	351187.34	4412081.84
3144	ΓΟΝΝΟΙ	351212.10	4412085.11
3145	ΓΟΝΝΟΙ	351235.81	4412089.79
3146	ΓΟΝΝΟΙ	351250.61	4412090.16
3147	ΓΟΝΝΟΙ	351322.96	4412077.07
3148	ΓΟΝΝΟΙ	351343.72	4412063.94
3149	ΓΟΝΝΟΙ	351366.57	4412046.36
3150	ΓΟΝΝΟΙ	351395.88	4412024.50
3151	ΓΟΝΝΟΙ	351403.97	4412019.65
3152	ΓΟΝΝΟΙ	351418.88	4412016.06
3153	ΓΟΝΝΟΙ	351425.35	4412018.21
3154	ΓΟΝΝΟΙ	351429.13	4412022.70
3155	ΓΟΝΝΟΙ	351430.75	4412027.73
3156	ΓΟΝΝΟΙ	351429.67	4412030.60
3157	ΓΟΝΝΟΙ	351426.79	4412032.22
3158	ΓΟΝΝΟΙ	351421.22	4412032.04
3159	ΓΟΝΝΟΙ	351410.26	4412034.73
3160	ΓΟΝΝΟΙ	351395.25	4412043.90
3161	ΓΟΝΝΟΙ	351370.49	4412079.68
3162	ΓΟΝΝΟΙ	351347.07	4412109.53
3163	ΓΟΝΝΟΙ	351333.19	4412124.83




Αναοριοθέτηση αρχ/κού χώρου του Θεσσαλικού Ολύμπου, Π.Ε. Λάρισας, ΙΕ' ΕΠΚΑ

3164	ΓΟΝΝΟΙ	351298.90	4412153.52
3165	ΓΟΝΝΟΙ	351277.09	4412166.79
3166	ΓΟΝΝΟΙ	351237.85	4412181.25
3167	ΓΟΝΝΟΙ	351201.75	4412191.39
3168	ΓΟΝΝΟΙ	351186.82	4412197.82
3169	ΓΟΝΝΟΙ	351164.46	4412216.36
3170	ΓΟΝΝΟΙ	351136.46	4412249.92
3171	ΓΟΝΝΟΙ	351112.24	4412284.94
3172	ΓΟΝΝΟΙ	351099.12	4412300.10
3173	ΓΟΝΝΟΙ	351064.56	4412327.78
3174	ΓΟΝΝΟΙ	351040.73	4412352.23
3175	ΓΟΝΝΟΙ	351032.96	4412356.06
3176	ΓΟΝΝΟΙ	351016.79	4412356.77
3177	ΓΟΝΝΟΙ	350999.19	4412353.06
3178	ΓΟΝΝΟΙ	350989.18	4412353.34
3179	ΓΟΝΝΟΙ	350977.02	4412356.77
3180	ΓΟΝΝΟΙ	350947.41	4412372.70
3181	ΓΟΝΝΟΙ	350908.94	4412399.36
3182	ΓΟΝΝΟΙ	350873.73	4412436.53
3183	ΓΟΝΝΟΙ	350846.35	4412473.56
3184	ΓΟΝΝΟΙ	350820.94	4412523.64
3185	ΓΟΝΝΟΙ	350811.73	4412557.05
3186	ΓΟΝΝΟΙ	350802.55	4412574.83
3187	ΓΟΝΝΟΙ	350798.25	4412585.85
3188	ΓΟΝΝΟΙ	350796.50	4412594.53
3189	ΓΟΝΝΟΙ	350792.89	4412600.87
3190	ΓΟΝΝΟΙ	350787.42	4412603.21
3191	ΓΟΝΝΟΙ	350779.32	4412604.38
3192	ΓΟΝΝΟΙ	350764.39	4412603.41
3193	ΓΟΝΝΟΙ	350739.70	4412612.58
3194	ΓΟΝΝΟΙ	350709.00	4412624.71
3195	ΓΟΝΝΟΙ	350683.82	4412627.93
3196	ΓΟΝΝΟΙ	350669.96	4412627.44
3197	ΓΟΝΝΟΙ	350662.84	4412624.12
3198	ΓΟΝΝΟΙ	350653.86	4412617.59
3199	ΓΟΝΝΟΙ	350634.54	4412609.20
3200	ΓΟΝΝΟΙ	350606.24	4412606.37
3201	ΓΟΝΝΟΙ	350597.06	4412604.39
3202	ΓΟΝΝΟΙ	350564.63	4412589.52
3203	ΓΟΝΝΟΙ	350554.13	4412587.97
3204	ΓΟΝΝΟΙ	350545.27	4412590.55
3205	ΓΟΝΝΟΙ	350533.74	4412597.77
3206	ΓΟΝΝΟΙ	350499.74	4412616.03
3207	ΓΟΝΝΟΙ	350489.38	4412624.49
3208	ΓΟΝΝΟΙ	350476.88	4412637.94
3209	ΓΟΝΝΟΙ	350468.00	4412644.52
3210	ΓΟΝΝΟΙ	350456.30	4412649.23
3211	ΓΟΝΝΟΙ	350430.74	4412652.99
3212	ΓΟΝΝΟΙ	350405.42	4412651.38
3213	ΓΟΝΝΟΙ	350384.30	4412642.78
3214	ΓΟΝΝΟΙ	350363.72	4412621.00
3215	ΓΟΝΝΟΙ	350358.34	4412613.49
3216	ΓΟΝΝΟΙ	350354.85	4412610.76
3217	ΓΟΝΝΟΙ	350348.82	4412610.29
3218	ΓΟΝΝΟΙ	350345.71	4412612.45



Αναοριοθέτηση αρχ/κού χώρου του Θεσσαλικού Ολύμπου, Π.Ε. Λάρισας, ΙΕ' ΕΠΚΑ

3219	ΓΟΝΝΟΙ	350345.90	4412615.75
3220	ΓΟΝΝΟΙ	350352.31	4412624.33
3221	ΓΟΝΝΟΙ	350360.51	4412631.30
3222	ΓΟΝΝΟΙ	350376.82	4412649.20
3223	ΓΟΝΝΟΙ	350384.72	4412657.24
3224	ΓΟΝΝΟΙ	350404.87	4412670.16
3225	ΓΟΝΝΟΙ	350429.77	4412682.36
3226	ΓΟΝΝΟΙ	350452.06	4412690.77
3227	ΓΟΝΝΟΙ	350472.69	4412693.14
3228	ΓΟΝΝΟΙ	350497.52	4412692.29
3229	ΓΟΝΝΟΙ	350505.09	4412692.87
3230	ΓΟΝΝΟΙ	350515.69	4412697.18
3231	ΓΟΝΝΟΙ	350526.93	4412709.67
3232	ΓΟΝΝΟΙ	350547.78	4412729.16
3233	ΓΟΝΝΟΙ	350552.56	4412737.25
3234	ΓΟΝΝΟΙ	350555.26	4412747.67
3235	ΓΟΝΝΟΙ	350555.75	4412761.46
3236	ΓΟΝΝΟΙ	350523.79	4412877.78
3237	ΓΟΝΝΟΙ	350519.81	4412904.30
3238	ΓΟΝΝΟΙ	350509.87	4412941.86
3239	ΓΟΝΝΟΙ	350486.90	4412983.66
3240	ΓΟΝΝΟΙ	350421.05	4413065.88
3241	ΓΟΝΝΟΙ	350403.43	4413084.08
3242	ΓΟΝΝΟΙ	350339.21	4413104.89
3243	ΓΟΝΝΟΙ	350328.29	4413103.87
3244	ΓΟΝΝΟΙ	350256.99	4413061.22
3245	ΕΛΑΣΣΩΝ	350079.17	4412993.18
3246	ΕΛΑΣΣΩΝ	350058.81	4412966.59
3247	ΕΛΑΣΣΩΝ	350033.76	4412948.92
3248	ΕΛΑΣΣΩΝ	350003.99	4412938.04
3249	ΕΛΑΣΣΩΝ	349975.90	4412925.81
3250	ΕΛΑΣΣΩΝ	349963.53	4412919.28
3251	ΕΛΑΣΣΩΝ	349949.59	4412906.11
3252	ΕΛΑΣΣΩΝ	349937.99	4412888.67
3253	ΕΛΑΣΣΩΝ	349934.97	4412881.75
3254	ΕΛΑΣΣΩΝ	349933.71	4412874.93
3255	ΕΛΑΣΣΩΝ	349934.07	4412865.27
3256	ΕΛΑΣΣΩΝ	349932.42	4412858.74
3257	ΕΛΑΣΣΩΝ	349929.49	4412855.04
3258	ΕΛΑΣΣΩΝ	349925.20	4412854.26
3259	ΕΛΑΣΣΩΝ	349920.43	4412855.62
3260	ΕΛΑΣΣΩΝ	349914.48	4412863.71
3261	ΕΛΑΣΣΩΝ	349914.38	4412881.54
3262	ΕΛΑΣΣΩΝ	349917.10	4412899.88
3263	ΕΛΑΣΣΩΝ	349919.05	4412905.05
3264	ΕΛΑΣΣΩΝ	349918.28	4412910.79
3265	ΕΛΑΣΣΩΝ	349914.86	4412914.20
3266	ΕΛΑΣΣΩΝ	349908.92	4412914.98
3267	ΕΛΑΣΣΩΝ	349904.63	4412911.86
3268	ΕΛΑΣΣΩΝ	349896.93	4412893.16
3269	ΕΛΑΣΣΩΝ	349893.98	4412878.38
3270	ΕΛΑΣΣΩΝ	349893.29	4412863.30
3271	ΕΛΑΣΣΩΝ	349894.20	4412843.97
3272	ΕΛΑΣΣΩΝ	349901.56	4412825.59
3273	ΕΛΑΣΣΩΝ	349898.80	4412821.45

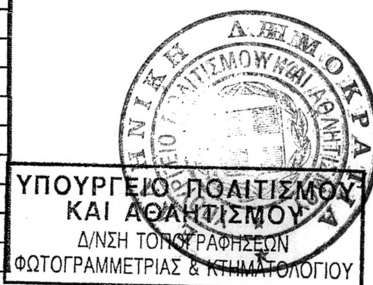

Αναοριοθέτηση αρχ/κού χώρου του Θεσσαλικού Ολύμπου, Π.Ε. Λάρισας, ΙΕ' ΕΠΚΑ

3274	ΕΛΑΣΣΩΝ	349894.82	4412819.39
3275	ΕΛΑΣΣΩΝ	349890.14	4412821.84
3276	ΕΛΑΣΣΩΝ	349886.54	4412826.28
3277	ΕΛΑΣΣΩΝ	349870.53	4412856.07
3278	ΕΛΑΣΣΩΝ	349858.61	4412884.94
3279	ΕΛΑΣΣΩΝ	349852.86	4412904.46
3280	ΕΛΑΣΣΩΝ	349853.46	4412911.88
3281	ΕΛΑΣΣΩΝ	349856.70	4412917.39
3282	ΕΛΑΣΣΩΝ	349863.46	4412925.51
3283	ΕΛΑΣΣΩΝ	349876.76	4412937.43
3284	ΕΛΑΣΣΩΝ	349909.07	4412962.34
3285	ΕΛΑΣΣΩΝ	349959.79	4412994.26
3286	ΕΛΑΣΣΩΝ	349985.38	4413013.62
3287	ΕΛΑΣΣΩΝ	349989.92	4413024.38
3288	ΕΛΑΣΣΩΝ	349986.66	4413029.21
3289	ΕΛΑΣΣΩΝ	349978.69	4413031.36
3290	ΕΛΑΣΣΩΝ	349967.63	4413028.45
3291	ΕΛΑΣΣΩΝ	349945.81	4413018.74
3292	ΕΛΑΣΣΩΝ	349926.34	4413012.41
3293	ΕΛΑΣΣΩΝ	349887.85	4413001.58
3294	ΕΛΑΣΣΩΝ	349847.45	4412987.56
3295	ΕΛΑΣΣΩΝ	349810.91	4412969.35
3296	ΕΛΑΣΣΩΝ	349746.44	4412923.66
3297	ΕΛΑΣΣΩΝ	349727.95	4412905.44
3298	ΕΛΑΣΣΩΝ	349709.35	4412882.33
3299	ΕΛΑΣΣΩΝ	349682.53	4412841.45
3300	ΕΛΑΣΣΩΝ	349678.71	4412828.15
3301	ΕΛΑΣΣΩΝ	349679.94	4412813.27
3302	ΕΛΑΣΣΩΝ	349677.47	4412807.19
3303	ΕΛΑΣΣΩΝ	349671.48	4412804.61
3304	ΕΛΑΣΣΩΝ	349663.95	4412806.98
3305	ΕΛΑΣΣΩΝ	349658.69	4412812.96
3306	ΕΛΑΣΣΩΝ	349657.14	4412820.59
3307	ΕΛΑΣΣΩΝ	349664.12	4412845.71
3308	ΕΛΑΣΣΩΝ	349692.48	4412915.65
3309	ΕΛΑΣΣΩΝ	349715.87	4412956.12
3310	ΕΛΑΣΣΩΝ	349727.17	4412971.92
3311	ΕΛΑΣΣΩΝ	349743.49	4412991.20
3312	ΕΛΑΣΣΩΝ	349746.66	4412998.09
3313	ΕΛΑΣΣΩΝ	349746.50	4413006.65
3314	ΕΛΑΣΣΩΝ	349733.14	4413025.26
3315	ΕΛΑΣΣΩΝ	349721.23	4413021.50
3316	ΕΛΑΣΣΩΝ	349670.88	4412983.44
3317	ΕΛΑΣΣΩΝ	349627.03	4412955.63
3318	ΕΛΑΣΣΩΝ	349466.93	4412877.28
3319	ΕΛΑΣΣΩΝ	349375.83	4412836.22
3320	ΕΛΑΣΣΩΝ	349301.77	4412796.66
3321	ΕΛΑΣΣΩΝ	349046.76	4412665.49
3322	ΕΛΑΣΣΩΝ	348887.54	4412599.74
3323	ΕΛΑΣΣΩΝ	348812.01	4412573.93
3324	ΕΛΑΣΣΩΝ	348723.86	4412573.75
3325	ΕΛΑΣΣΩΝ	348636.92	4412621.83
3326	ΕΛΑΣΣΩΝ	348511.76	4412697.66
3327	ΕΛΑΣΣΩΝ	348541.67	4412750.23
3328	ΕΛΑΣΣΩΝ	348559.08	4412790.84



ΥΠΟΥΡΓΕΙΟ ΠΟΛΙΤΙΣΜΟΥ
ΚΑΙ ΑΘΛΗΤΙΣΜΟΥ
Δ/ΝΣΗ ΤΟΠΟΓΡΑΦΗΣΕΩΝ
ΦΩΤΟΓΡΑΜΜΕΤΡΙΑΣ & ΚΤΗΜΑΤΟΛΟΓΙΟΥ

Αναοριοθέτηση αρχ/κού χώρου του Θεσσαλικού Ολύμπου, Π.Ε. Λάρισας, ΙΕ' ΕΠΚΑ

3329	ΕΛΑΣΣΩΝ	348610.66	4412833.34
3330	ΕΛΑΣΣΩΝ	348625.73	4412833.17
3331	ΕΛΑΣΣΩΝ	348667.08	4412851.87
3332	ΕΛΑΣΣΩΝ	348679.45	4412855.18
3333	ΕΛΑΣΣΩΝ	348690.49	4412864.19
3334	ΕΛΑΣΣΩΝ	348720.23	4412898.42
3335	ΕΛΑΣΣΩΝ	348780.20	4413026.03
3336	ΕΛΑΣΣΩΝ	348784.93	4413041.34
3337	ΕΛΑΣΣΩΝ	348793.27	4413093.43
3338	ΕΛΑΣΣΩΝ	348803.64	4413130.14
3339	ΕΛΑΣΣΩΝ	348809.21	4413174.82
3340	ΕΛΑΣΣΩΝ	348828.17	4413227.74
3341	ΕΛΑΣΣΩΝ	348868.69	4413281.30
3342	ΕΛΑΣΣΩΝ	348990.96	4413387.90
3343	ΕΛΑΣΣΩΝ	349030.94	4413412.27
3344	ΕΛΑΣΣΩΝ	349057.73	4413412.27
3345	ΕΛΑΣΣΩΝ	349103.48	4413418.15
3346	ΕΛΑΣΣΩΝ	349159.04	4413448.20
3347	ΕΛΑΣΣΩΝ	349203.48	4413493.27
3348	ΕΛΑΣΣΩΝ	349242.69	4413517.45
3349	ΕΛΑΣΣΩΝ	349293.02	4413531.16
3350	ΕΛΑΣΣΩΝ	349361.00	4413598.17
3351	ΕΛΑΣΣΩΝ	349372.73	4413617.60
3352	ΕΛΑΣΣΩΝ	349382.36	4413648.00
3353	ΕΛΑΣΣΩΝ	349415.04	4413677.81
3354	ΕΛΑΣΣΩΝ	349433.84	4413705.58
3355	ΕΛΑΣΣΩΝ	349437.92	4413721.92
3356	ΕΛΑΣΣΩΝ	349406.04	4413882.79
3357	ΕΛΑΣΣΩΝ	349411.55	4413930.86
3358	ΕΛΑΣΣΩΝ	349421.30	4413946.41
3359	ΕΛΑΣΣΩΝ	349445.84	4413965.40
3360	ΕΛΑΣΣΩΝ	349511.52	4413988.60
3361	ΕΛΑΣΣΩΝ	349665.40	4414008.65
3362	ΕΛΑΣΣΩΝ	349912.74	4414038.14
3363	ΕΛΑΣΣΩΝ	350029.29	4414059.60
3364	ΕΛΑΣΣΩΝ	350045.90	4414052.15
3365	ΕΛΑΣΣΩΝ	350057.77	4414051.13
3366	ΕΛΑΣΣΩΝ	350081.50	4414057.23
3367	ΕΛΑΣΣΩΝ	350094.39	4414064.69
3368	ΕΛΑΣΣΩΝ	350099.81	4414073.84
3369	ΕΛΑΣΣΩΝ	350103.20	4414089.77
3370	ΕΛΑΣΣΩΝ	350103.20	4414106.37
3371	ΕΛΑΣΣΩΝ	350107.95	4414147.38
3372	ΕΛΑΣΣΩΝ	350143.91	4414280.69
3373	ΕΛΑΣΣΩΝ	350164.93	4414316.95
3374	ΕΛΑΣΣΩΝ	350199.87	4414353.03
3375	ΕΛΑΣΣΩΝ	350249.71	4414389.96
3376	ΕΛΑΣΣΩΝ	350325.31	4414432.07
3377	ΕΛΑΣΣΩΝ	350386.68	4414479.51
3378	ΕΛΑΣΣΩΝ	350395.15	4414491.71
3379	ΕΛΑΣΣΩΝ	350399.22	4414516.11
3380	ΕΛΑΣΣΩΝ	350391.08	4414536.45
3381	ΕΛΑΣΣΩΝ	350355.97	4414550.45
3382	ΕΛΑΣΣΩΝ	350332.44	4414556.98
3383	ΕΛΑΣΣΩΝ	350299.76	4414585.62



Αναοριοθέτηση αρχ/κού χώρου του Θεσσαλικού Ολύμπου, Π.Ε. Λάρισας, ΙΕ' ΕΠΚΑ

3384	ΕΛΑΣΣΩΝ	350270.13	4414638.43
3385	ΕΛΑΣΣΩΝ	350262.28	4414648.45
3386	ΕΛΑΣΣΩΝ	350203.74	4414679.10
3387	ΕΛΑΣΣΩΝ	350175.50	4414681.31
3388	ΕΛΑΣΣΩΝ	350156.35	4414699.96
3389	ΕΛΑΣΣΩΝ	350153.16	4414720.82
3390	ΕΛΑΣΣΩΝ	350156.11	4414737.99
3391	ΕΛΑΣΣΩΝ	350154.39	4414748.06
3392	ΕΛΑΣΣΩΝ	350144.57	4414758.12
3393	ΕΛΑΣΣΩΝ	350132.54	4414764.25
3394	ΕΛΑΣΣΩΝ	350084.91	4414781.18
3395	ΕΛΑΣΣΩΝ	350056.68	4414800.08
3396	ΕΛΑΣΣΩΝ	350047.11	4414810.88
3397	ΕΛΑΣΣΩΝ	350044.19	4414847.11
3398	ΕΛΑΣΣΩΝ	350041.07	4414851.40
3399	ΕΛΑΣΣΩΝ	350021.75	4414856.67
3400	ΕΛΑΣΣΩΝ	350006.72	4414863.50
3401	ΕΛΑΣΣΩΝ	349963.40	4414893.34
3402	ΕΛΑΣΣΩΝ	349955.39	4414909.53
3403	ΕΛΑΣΣΩΝ	349953.64	4414922.21
3404	ΕΛΑΣΣΩΝ	349951.04	4414929.92
3405	ΕΛΑΣΣΩΝ	349946.26	4414935.26
3406	ΕΛΑΣΣΩΝ	349917.67	4414941.79
3407	ΕΛΑΣΣΩΝ	349849.06	4414968.75
3408	ΕΛΑΣΣΩΝ	349797.65	4415056.85
3409	ΕΛΑΣΣΩΝ	349735.63	4415104.16
3410	ΕΛΑΣΣΩΝ	349587.92	4415122.10
3411	ΕΛΑΣΣΩΝ	349512.19	4415170.72
3412	ΕΛΑΣΣΩΝ	349446.02	4415228.43
3413	ΕΛΑΣΣΩΝ	349346.76	4415297.81
3414	ΕΛΑΣΣΩΝ	349168.39	4415466.19
3415	ΕΛΑΣΣΩΝ	349081.05	4415543.66
3416	ΕΛΑΣΣΩΝ	349061.39	4415566.20
3417	ΕΛΑΣΣΩΝ	349043.46	4415592.80
3418	ΕΛΑΣΣΩΝ	349013.38	4415614.19
3419	ΕΛΑΣΣΩΝ	348973.47	4415625.17
3420	ΕΛΑΣΣΩΝ	348960.76	4415620.30
3421	ΕΛΑΣΣΩΝ	348886.32	4415639.57
3422	ΕΛΑΣΣΩΝ	348794.99	4415694.17
3423	ΕΛΑΣΣΩΝ	348766.82	4415740.19
3424	ΕΛΑΣΣΩΝ	348789.08	4415767.78
3425	ΕΛΑΣΣΩΝ	348782.75	4415793.29
3426	ΕΛΑΣΣΩΝ	348768.87	4415807.58
3427	ΕΛΑΣΣΩΝ	348738.47	4415829.28
3428	ΕΛΑΣΣΩΝ	348711.25	4415852.94
3429	ΕΛΑΣΣΩΝ	348696.63	4415869.44
3430	ΕΛΑΣΣΩΝ	348678.85	4415918.06
3431	ΕΛΑΣΣΩΝ	348664.90	4415910.52
3432	ΕΛΑΣΣΩΝ	348649.64	4415890.57
3433	ΕΛΑΣΣΩΝ	348616.30	4415912.60
3434	ΕΛΑΣΣΩΝ	348611.67	4415908.80
3435	ΕΛΑΣΣΩΝ	348620.24	4415902.11
3436	ΕΛΑΣΣΩΝ	348587.38	4415885.27
3437	ΕΛΑΣΣΩΝ	348565.48	4415879.68
3438	ΕΛΑΣΣΩΝ	348504.04	4415957.70



Αναοριοθέτηση αρχ/κού χώρου του Θεσσαλικού Ολύμπου, Π.Ε. Λάρισας, ΙΕ' ΕΠΚΑ

3439	ΕΛΑΣΣΩΝ	348520.19	4415989.26
3440	ΕΛΑΣΣΩΝ	348502.97	4416034.79
3441	ΕΛΑΣΣΩΝ	348481.39	4416038.71
3442	ΕΛΑΣΣΩΝ	348423.71	4416058.01
3443	ΕΛΑΣΣΩΝ	348413.38	4416048.23
3444	ΕΛΑΣΣΩΝ	348388.96	4416036.02
3445	ΕΛΑΣΣΩΝ	348371.47	4416034.11
3446	ΕΛΑΣΣΩΝ	348352.77	4416037.42
3447	ΕΛΑΣΣΩΝ	348319.68	4416066.41
3448	ΕΛΑΣΣΩΝ	348312.63	4416082.67
3449	ΕΛΑΣΣΩΝ	348207.01	4416170.75
3450	ΕΛΑΣΣΩΝ	348180.59	4416139.05
3451	ΕΛΑΣΣΩΝ	348174.00	4416135.41
3452	ΕΛΑΣΣΩΝ	348156.79	4416134.10
3453	ΕΛΑΣΣΩΝ	348139.60	4416141.75
3454	ΕΛΑΣΣΩΝ	348126.45	4416159.14
3455	ΕΛΑΣΣΩΝ	348112.25	4416170.29
3456	ΕΛΑΣΣΩΝ	348094.02	4416180.70
3457	ΕΛΑΣΣΩΝ	348083.87	4416193.38
3458	ΕΛΑΣΣΩΝ	348050.93	4416200.34
3459	ΕΛΑΣΣΩΝ	347999.64	4416233.36
3460	ΕΛΑΣΣΩΝ	347930.62	4416279.77
3461	ΕΛΑΣΣΩΝ	347824.84	4416376.77
3462	ΕΛΑΣΣΩΝ	347818.42	4416384.17
3463	ΕΛΑΣΣΩΝ	347802.32	4416423.55
3464	ΕΛΑΣΣΩΝ	347804.33	4416456.80
3465	ΕΛΑΣΣΩΝ	347821.47	4416491.06
3466	ΕΛΑΣΣΩΝ	347859.78	4416545.48
3467	ΕΛΑΣΣΩΝ	347899.10	4416591.83
3468	ΕΛΑΣΣΩΝ	347915.23	4416628.11
3469	ΕΛΑΣΣΩΝ	347925.31	4416673.45
3470	ΕΛΑΣΣΩΝ	347801.24	4416831.02
3471	ΕΛΑΣΣΩΝ	347749.99	4416853.29
3472	ΕΛΑΣΣΩΝ	347674.22	4416867.29
3473	ΕΛΑΣΣΩΝ	347518.97	4416869.31
3474	ΕΛΑΣΣΩΝ	347485.70	4416894.50
3475	ΕΛΑΣΣΩΝ	347446.38	4416946.90
3476	ΕΛΑΣΣΩΝ	347402.02	4417036.59
3477	ΕΛΑΣΣΩΝ	347394.97	4417108.13
3478	ΕΛΑΣΣΩΝ	347419.16	4417166.58
3479	ΕΛΑΣΣΩΝ	347436.47	4417230.28
3480	ΕΛΑΣΣΩΝ	347333.78	4417278.55
3481	ΕΛΑΣΣΩΝ	347285.20	4417317.83
3482	ΕΛΑΣΣΩΝ	347218.75	4417397.10
3483	ΕΛΑΣΣΩΝ	347163.55	4417439.94
3484	ΕΛΑΣΣΩΝ	347087.28	4417456.38
3485	ΕΛΑΣΣΩΝ	346969.39	4417455.67
3486	ΕΛΑΣΣΩΝ	346902.11	4417439.13
3487	ΕΛΑΣΣΩΝ	346849.41	4417448.06
3488	ΕΛΑΣΣΩΝ	346812.78	4417460.56
3489	ΕΛΑΣΣΩΝ	346697.98	4417518.60
3490	ΕΛΑΣΣΩΝ	346650.19	4417547.18
3491	ΕΛΑΣΣΩΝ	346616.24	4417552.53
3492	ΕΛΑΣΣΩΝ	346589.00	4417562.80
3493	ΕΛΑΣΣΩΝ	346562.20	4417577.54



Αναοριοθέτηση αρχ/κού χώρου του Θεσσαλικού Ολύμπου, Π.Ε. Λάρισας, ΙΕ' ΕΠΚΑ

3494	ΕΛΑΣΣΩΝ	346541.88	4417579.57
3495	ΕΛΑΣΣΩΝ	346487.19	4417564.89
3496	ΕΛΑΣΣΩΝ	346373.26	4417554.26
3497	ΕΛΑΣΣΩΝ	346315.02	4417530.47
3498	ΕΛΑΣΣΩΝ	346213.42	4417498.44
3499	ΕΛΑΣΣΩΝ	346149.47	4417500.97
3500	ΕΛΑΣΣΩΝ	346128.58	4417511.41
3501	ΕΛΑΣΣΩΝ	346114.33	4417526.60
3502	ΕΛΑΣΣΩΝ	345926.86	4417472.69
3503	ΕΛΑΣΣΩΝ	345906.78	4417456.67
3504	ΕΛΑΣΣΩΝ	345748.22	4417540.58
3505	ΕΛΑΣΣΩΝ	345557.82	4417631.09
3506	ΕΛΑΣΣΩΝ	345463.83	4417660.51
3507	ΕΛΑΣΣΩΝ	345428.27	4417699.42
3508	ΕΛΑΣΣΩΝ	345395.34	4417686.89
3509	ΕΛΑΣΣΩΝ	345281.53	4417685.04
3510	ΕΛΑΣΣΩΝ	345260.80	4417689.13
3511	ΕΛΑΣΣΩΝ	345208.14	4417690.50
3512	ΕΛΑΣΣΩΝ	345195.17	4417695.78
3513	ΕΛΑΣΣΩΝ	345161.92	4417697.54
3514	ΕΛΑΣΣΩΝ	345142.25	4417702.14
3515	ΕΛΑΣΣΩΝ	345140.08	4417717.68
3516	ΕΛΑΣΣΩΝ	345089.09	4417716.60
3517	ΕΛΑΣΣΩΝ	345053.07	4417702.84
3518	ΕΛΑΣΣΩΝ	345013.36	4417723.71
3519	ΕΛΑΣΣΩΝ	344965.55	4417699.97
3520	ΕΛΑΣΣΩΝ	344941.09	4417699.12
3521	ΕΛΑΣΣΩΝ	344914.87	4417682.08
3522	ΕΛΑΣΣΩΝ	344834.14	4417698.30
3523	ΕΛΑΣΣΩΝ	344788.70	4417763.83
3524	ΕΛΑΣΣΩΝ	344770.03	4417722.08
3525	ΕΛΑΣΣΩΝ	344744.53	4417734.51
3526	ΕΛΑΣΣΩΝ	344749.07	4417763.45
3527	ΕΛΑΣΣΩΝ	344754.69	4417777.39
3528	ΕΛΑΣΣΩΝ	344767.44	4417795.75
3529	ΕΛΑΣΣΩΝ	344770.07	4417806.55
3530	ΕΛΑΣΣΩΝ	344751.77	4417869.62
3531	ΕΛΑΣΣΩΝ	344753.11	4417892.31
3532	ΕΛΑΣΣΩΝ	344799.91	4418045.42
3533	ΕΛΑΣΣΩΝ	344891.73	4418260.77
3534	ΕΛΑΣΣΩΝ	344920.12	4418469.70
3535	ΕΛΑΣΣΩΝ	344895.47	4418850.61
3536	ΕΛΑΣΣΩΝ	344864.99	4418993.31
3537	ΕΛΑΣΣΩΝ	344744.93	4419250.14
3538	ΕΛΑΣΣΩΝ	344727.99	4419313.29
3539	ΕΛΑΣΣΩΝ	344717.08	4419323.67
3540	ΕΛΑΣΣΩΝ	344670.08	4419325.49
3541	ΕΛΑΣΣΩΝ	344649.56	4419316.66
3542	ΕΛΑΣΣΩΝ	344629.56	4419269.94
3543	ΕΛΑΣΣΩΝ	344594.76	4419230.49
3544	ΕΛΑΣΣΩΝ	344580.22	4419224.00
3545	ΕΛΑΣΣΩΝ	344554.02	4419225.88
3546	ΕΛΑΣΣΩΝ	344508.92	4419239.61
3547	ΕΛΑΣΣΩΝ	344499.08	4419247.16
3548	ΕΛΑΣΣΩΝ	344497.70	4419262.95



Αναοριοθέτηση αρχ/κού χώρου του Θεσσαλικού Ολύμπου, Π.Ε. Λάρισας, ΙΕ' ΕΠΚΑ

3549	ΕΛΑΣΣΩΝ	344506.63	4419279.88
3550	ΕΛΑΣΣΩΝ	344530.33	4419326.92
3551	ΕΛΑΣΣΩΝ	344531.09	4419351.02
3552	ΕΛΑΣΣΩΝ	344521.19	4419395.91
3553	ΕΛΑΣΣΩΝ	344521.44	4419410.37
3554	ΕΛΑΣΣΩΝ	344530.40	4419435.18
3555	ΕΛΑΣΣΩΝ	344568.88	4419487.95
3556	ΕΛΑΣΣΩΝ	344572.01	4419514.11
3557	ΕΛΑΣΣΩΝ	344537.87	4419580.48
3558	ΕΛΑΣΣΩΝ	344535.11	4419604.72
3559	ΕΛΑΣΣΩΝ	344555.42	4419648.29
3560	ΕΛΑΣΣΩΝ	344564.03	4419678.60
3561	ΕΛΑΣΣΩΝ	344557.60	4419702.75
3562	ΕΛΑΣΣΩΝ	344548.38	4419713.53
3563	ΕΛΑΣΣΩΝ	344523.35	4419729.34
3564	ΕΛΑΣΣΩΝ	344468.59	4419746.54
3565	ΕΛΑΣΣΩΝ	344449.12	4419746.02
3566	ΕΛΑΣΣΩΝ	344432.25	4419736.29
3567	ΕΛΑΣΣΩΝ	344417.48	4419715.61
3568	ΕΛΑΣΣΩΝ	344390.62	4419671.82
3569	ΕΛΑΣΣΩΝ	344377.75	4419665.74
3570	ΕΛΑΣΣΩΝ	344353.24	4419668.87
3571	ΕΛΑΣΣΩΝ	344329.07	4419691.98
3572	ΕΛΑΣΣΩΝ	344186.34	4419860.44
3573	ΕΛΑΣΣΩΝ	344154.57	4419891.41
3574	ΕΛΑΣΣΩΝ	344091.82	4419917.67
3575	ΕΛΑΣΣΩΝ	344071.29	4419938.46
3576	ΕΛΑΣΣΩΝ	344035.67	4419991.86
3577	ΕΛΑΣΣΩΝ	344014.40	4420000.71
3578	ΕΛΑΣΣΩΝ	343991.21	4419990.97
3579	ΕΛΑΣΣΩΝ	343949.57	4419946.86
3580	ΕΛΑΣΣΩΝ	343925.59	4419937.90
3581	ΕΛΑΣΣΩΝ	343892.19	4419941.15
3582	ΕΛΑΣΣΩΝ	343834.66	4419962.94
3583	ΕΛΑΣΣΩΝ	343810.48	4419968.97
3584	ΕΛΑΣΣΩΝ	343789.91	4419960.31
3585	ΕΛΑΣΣΩΝ	343775.22	4419934.34
3586	ΕΛΑΣΣΩΝ	343761.11	4419906.19
3587	ΕΛΑΣΣΩΝ	343743.77	4419891.46
3588	ΕΛΑΣΣΩΝ	343705.61	4419880.19
3589	ΕΛΑΣΣΩΝ	343646.65	4419865.80
3590	ΕΛΑΣΣΩΝ	343626.36	4419866.67
3591	ΕΛΑΣΣΩΝ	343585.52	4419887.15
3592	ΕΛΑΣΣΩΝ	343532.62	4419927.54
3593	ΕΛΑΣΣΩΝ	343523.60	4419940.02
3594	ΕΛΑΣΣΩΝ	343519.10	4419954.06
3595	ΕΛΑΣΣΩΝ	343520.31	4419966.54
3596	ΕΛΑΣΣΩΝ	343540.49	4420001.98
3597	ΕΛΑΣΣΩΝ	343565.73	4420063.01
3598	ΕΛΑΣΣΩΝ	343577.16	4420092.00
3599	ΕΛΑΣΣΩΝ	343583.89	4420099.09
3600	ΕΛΑΣΣΩΝ	343626.19	4420121.19
3601	ΕΛΑΣΣΩΝ	343660.86	4420155.17
3602	ΕΛΑΣΣΩΝ	343667.64	4420166.01
3603	ΕΛΑΣΣΩΝ	343670.86	4420191.08



Αναοριοθέτηση αρχ/κού χώρου του Θεσσαλικού Ολύμπου, Π.Ε. Λάρισας, ΙΕ' ΕΠΚΑ

3604	ΕΛΑΣΣΩΝ	343668.32	4420199.72
3605	ΕΛΑΣΣΩΝ	343616.23	4420285.17
3606	ΕΛΑΣΣΩΝ	343593.64	4420349.08
3607	ΕΛΑΣΣΩΝ	343591.29	4420365.13
3608	ΕΛΑΣΣΩΝ	343600.67	4420400.49
3609	ΕΛΑΣΣΩΝ	343628.38	4420456.52
3610	ΕΛΑΣΣΩΝ	343634.96	4420477.28
3611	ΕΛΑΣΣΩΝ	343637.37	4420499.78
3612	ΕΛΑΣΣΩΝ	343614.86	4420580.15
3613	ΕΛΑΣΣΩΝ	343590.19	4420715.47
3614	ΕΛΑΣΣΩΝ	343592.80	4420814.06
3615	ΕΛΑΣΣΩΝ	343585.76	4420986.82
3616	ΕΛΑΣΣΩΝ	343577.19	4421047.39
3617	ΕΛΑΣΣΩΝ	343556.11	4421094.80
3618	ΕΛΑΣΣΩΝ	343493.96	4421187.72
3619	ΕΛΑΣΣΩΝ	343461.19	4421208.88
3620	ΕΛΑΣΣΩΝ	343382.49	4421211.73
3621	ΕΛΑΣΣΩΝ	343369.48	4421219.35
3622	ΕΛΑΣΣΩΝ	343361.29	4421233.03
3623	ΕΛΑΣΣΩΝ	343361.07	4421246.25
3624	ΕΛΑΣΣΩΝ	343363.87	4421255.56
3625	ΕΛΑΣΣΩΝ	343372.03	4421264.24
3626	ΕΛΑΣΣΩΝ	343403.48	4421286.23
3627	ΕΛΑΣΣΩΝ	343456.72	4421339.55
3628	ΕΛΑΣΣΩΝ	343522.53	4421303.10
3629	ΕΛΑΣΣΩΝ	343595.03	4421442.55
3630	ΕΛΑΣΣΩΝ	343640.37	4421484.43
3631	ΕΛΑΣΣΩΝ	343656.29	4421514.76
3632	ΕΛΑΣΣΩΝ	343668.61	4421550.90
3633	ΕΛΑΣΣΩΝ	343680.93	4421609.53
3634	ΕΛΑΣΣΩΝ	343691.64	4421636.84
3635	ΕΛΑΣΣΩΝ	343721.10	4421676.73
3636	ΕΛΑΣΣΩΝ	343778.72	4421731.49
3637	ΕΛΑΣΣΩΝ	343798.55	4421758.16
3638	ΕΛΑΣΣΩΝ	343849.14	4421929.34
3639	ΕΛΑΣΣΩΝ	343876.79	4422043.89
3640	ΕΛΑΣΣΩΝ	343871.42	4422100.40
3641	ΕΛΑΣΣΩΝ	343837.43	4422196.50
3642	ΕΛΑΣΣΩΝ	343814.82	4422254.17
3643	ΕΛΑΣΣΩΝ	343809.62	4422282.46
3644	ΕΛΑΣΣΩΝ	343809.02	4422335.11
3645	ΕΛΑΣΣΩΝ	343799.35	4422575.02
3646	ΕΛΑΣΣΩΝ	343764.41	4422622.35
3647	ΕΛΑΣΣΩΝ	343722.74	4422733.57
3648	ΕΛΑΣΣΩΝ	343694.09	4422781.53
3649	ΕΛΑΣΣΩΝ	343662.00	4422817.41
3650	ΕΛΑΣΣΩΝ	343617.00	4422839.73
3651	ΕΛΑΣΣΩΝ	343590.86	4422845.68
3652	ΕΛΑΣΣΩΝ	343446.14	4422865.25
3653	ΕΛΑΣΣΩΝ	343421.78	4422879.68
3654	ΕΛΑΣΣΩΝ	343404.28	4422908.10
3655	ΕΛΑΣΣΩΝ	343369.79	4422971.01
3656	ΕΛΑΣΣΩΝ	343311.94	4423017.15
3657	ΕΛΑΣΣΩΝ	343308.99	4423023.42
3658	ΕΛΑΣΣΩΝ	343376.88	4423130.24



Αναοριοθέτηση αρχ/κού χώρου του Θεσσαλικού Ολύμπου, Π.Ε. Λάρισας, ΙΕ' ΕΠΚΑ

3659	ΕΛΑΣΣΩΝ	343402.63	4423156.14
3660	ΕΛΑΣΣΩΝ	343583.48	4423280.85
3661	ΕΛΑΣΣΩΝ	343611.46	4423312.32
3662	ΕΛΑΣΣΩΝ	343634.76	4423350.81
3663	ΕΛΑΣΣΩΝ	343674.78	4423445.01
3664	ΕΛΑΣΣΩΝ	343682.02	4423500.01
3665	ΕΛΑΣΣΩΝ	343644.10	4423673.24
3666	ΕΛΑΣΣΩΝ	343637.03	4423752.97
3667	ΕΛΑΣΣΩΝ	343660.33	4423905.60
3668	ΕΛΑΣΣΩΝ	343728.37	4424060.00
3669	ΕΛΑΣΣΩΝ	344157.17	4424957.29
3670	ΕΛΑΣΣΩΝ	344223.98	4425069.32
3671	ΕΛΑΣΣΩΝ	344364.64	4425439.84
3672	ΕΛΑΣΣΩΝ	344538.30	4425804.52
3673	ΕΛΑΣΣΩΝ	344563.45	4425956.46
3674	ΕΛΑΣΣΩΝ	344788.13	4426433.46
3675	ΕΛΑΣΣΩΝ	344856.22	4426823.34
3676	ΕΛΑΣΣΩΝ	344832.19	4426997.11
3677	ΕΛΑΣΣΩΝ	344838.87	4427065.71
3678	ΕΛΑΣΣΩΝ	344869.75	4427207.12
3679	ΕΛΑΣΣΩΝ	344958.96	4427491.16
3680	ΕΛΑΣΣΩΝ	345067.51	4427977.42
3681	ΕΛΑΣΣΩΝ	345063.15	4428078.36
3682	ΕΛΑΣΣΩΝ	345037.42	4428203.71
3683	ΕΛΑΣΣΩΝ	345038.12	4428315.14
3684	ΕΛΑΣΣΩΝ	344975.62	4428819.83
3685	ΛΙΒΑΔΙΟΝ	344967.60	4429136.43
3686	ΛΙΒΑΔΙΟΝ	344912.04	4429300.15
3687	ΛΙΒΑΔΙΟΝ	344746.73	4429820.74
3688	ΛΙΒΑΔΙΟΝ	344464.62	4430167.69
3689	ΛΙΒΑΔΙΟΝ	344350.36	4430351.72
3690	ΛΙΒΑΔΙΟΝ	344219.75	4430691.55
3691	ΛΙΒΑΔΙΟΝ	344117.61	4431068.57
3692	ΛΙΒΑΔΙΟΝ	344069.06	4431383.23
3693	ΛΙΒΑΔΙΟΝ	344189.70	4431828.33
3694	ΛΙΒΑΔΙΟΝ	344148.96	4432120.79
3695	ΛΙΒΑΔΙΟΝ	344073.40	4432236.58
3696	ΛΙΒΑΔΙΟΝ	344061.50	4432362.23
3697	ΛΙΒΑΔΙΟΝ	344042.45	4432501.43
3698	ΛΙΒΑΔΙΟΝ	344068.15	4432566.01
3699	ΛΙΒΑΔΙΟΝ	344101.13	4432685.55
3700	ΛΙΒΑΔΙΟΝ	344279.21	4432896.73
3701	ΛΙΒΑΔΙΟΝ	344428.60	4433116.79
3702	ΛΙΒΑΔΙΟΝ	344479.83	4433268.02
3703	ΛΙΒΑΔΙΟΝ	344496.64	4433425.94
3704	ΛΙΒΑΔΙΟΝ	344612.12	4433808.54
3705	ΛΙΒΑΔΙΟΝ	344585.09	4433987.70
3706	ΛΙΒΑΔΙΟΝ	344586.93	4434096.11
3707	ΛΙΒΑΔΙΟΝ	344628.22	4434288.84
3708	ΛΙΒΑΔΙΟΝ	344636.26	4434487.84
3709	ΛΙΒΑΔΙΟΝ	344781.98	4434846.75
3710	ΛΙΒΑΔΙΟΝ	344901.54	4435297.81
3711	ΛΙΒΑΔΙΟΝ	344942.73	4435420.65
3712	ΛΙΒΑΔΙΟΝ	345176.08	4435854.16
3713	ΛΙΒΑΔΙΟΝ	345439.27	4436342.43



Αναοριοθέτηση αρχ/κού χώρου του Θεσσαλικού Ολύμπου, Π.Ε. Λάρισας, ΙΕ' ΕΠΚΑ

3714	ΛΙΒΑΔΙΟΝ	345662.56	4436858.05
3715	ΛΙΒΑΔΙΟΝ	345718.66	4436930.27
3716	ΛΙΒΑΔΙΟΝ	346169.76	4437273.24
3717	ΛΙΒΑΔΙΟΝ	346394.47	4437448.51
3718	ΛΙΒΑΔΙΟΝ	346933.22	4438027.38
3719	ΛΙΒΑΔΙΟΝ	347017.74	4438134.77
3720	ΛΙΒΑΔΙΟΝ	347052.01	4438237.31
3721	ΛΙΒΑΔΙΟΝ	347130.28	4438554.50
3722	ΛΙΒΑΔΙΟΝ	347127.83	4438590.36
3723	ΛΙΒΑΔΙΟΝ	347122.11	4438634.01
3724	ΛΙΒΑΔΙΟΝ	347127.88	4438655.39
3725	ΛΙΒΑΔΙΟΝ	347140.41	4438662.00
3726	ΛΙΒΑΔΙΟΝ	347159.12	4438665.37
3727	ΛΙΒΑΔΙΟΝ	347180.79	4438656.65
3728	ΛΙΒΑΔΙΟΝ	347207.71	4438642.76
3729	ΛΙΒΑΔΙΟΝ	347219.74	4438640.46
3730	ΛΙΒΑΔΙΟΝ	347240.45	4438645.77
3731	ΛΙΒΑΔΙΟΝ	347347.42	4438687.93
3732	ΛΙΒΑΔΙΟΝ	347447.97	4438719.52
3733	ΛΙΒΑΔΙΟΝ	347459.17	4438727.07
3734	ΛΙΒΑΔΙΟΝ	347467.57	4438758.69
3735	ΛΙΒΑΔΙΟΝ	347434.50	4438841.66
3736	ΛΙΒΑΔΙΟΝ	347392.43	4438939.18
3737	ΛΙΒΑΔΙΟΝ	347389.54	4438979.50
3738	ΛΙΒΑΔΙΟΝ	347386.02	4438992.64
3739	ΛΙΒΑΔΙΟΝ	347369.82	4439006.39
3740	ΛΙΒΑΔΙΟΝ	347349.65	4439005.93
3741	ΛΙΒΑΔΙΟΝ	347325.14	4438985.37
3742	ΛΙΒΑΔΙΟΝ	347280.29	4438947.28
3743	ΛΙΒΑΔΙΟΝ	347256.67	4438947.01
3744	ΛΙΒΑΔΙΟΝ	347208.05	4438984.52
3745	ΛΙΒΑΔΙΟΝ	347211.89	4439011.81
3746	ΛΙΒΑΔΙΟΝ	347220.73	4439027.50
3747	ΛΙΒΑΔΙΟΝ	347248.01	4439047.07
3748	ΛΙΒΑΔΙΟΝ	347301.96	4439076.63
3749	ΛΙΒΑΔΙΟΝ	347351.93	4439111.86
3750	ΛΙΒΑΔΙΟΝ	347400.73	4439174.12
3751	ΛΙΒΑΔΙΟΝ	347410.09	4439197.11
3752	ΛΙΒΑΔΙΟΝ	347409.59	4439206.14
3753	ΛΙΒΑΔΙΟΝ	347376.10	4439246.19
3754	ΛΙΒΑΔΙΟΝ	347348.66	4439285.78
3755	ΛΙΒΑΔΙΟΝ	347340.74	4439291.67
3756	ΛΙΒΑΔΙΟΝ	347329.50	4439292.59
3757	ΛΙΒΑΔΙΟΝ	347312.74	4439286.70
3758	ΛΙΒΑΔΙΟΝ	347296.84	4439283.80
3759	ΛΙΒΑΔΙΟΝ	347283.39	4439285.64
3760	ΛΙΒΑΔΙΟΝ	347268.84	4439292.46
3761	ΛΙΒΑΔΙΟΝ	347263.31	4439301.66
3762	ΛΙΒΑΔΙΟΝ	347262.21	4439325.60
3763	ΛΙΒΑΔΙΟΝ	347279.65	4439366.88
3764	ΛΙΒΑΔΙΟΝ	347291.76	4439388.76
3765	ΛΙΒΑΔΙΟΝ	347299.21	4439410.16
3766	ΛΙΒΑΔΙΟΝ	347299.90	4439421.39
3767	ΛΙΒΑΔΙΟΝ	347334.41	4439476.99
3768	ΛΙΒΑΔΙΟΝ	347334.25	4439487.44



ΥΠΟΥΡΓΕΙΟ ΠΟΛΙΤΙΣΜΟΥ ΚΑΙ ΑΘΛΗΤΙΣΜΟΥ
Δ/ΝΣΗ ΤΟΠΟΓΡΑΦΗΣΕΩΝ ΦΩΤΟΓΡΑΜΜΕΤΡΙΑΣ & ΚΤΗΜΑΤΟΛΟΓΙΟΥ

Αναοριοθέτηση αρχ/κού χώρου του Θεσσαλικού Ολύμπου, Π.Ε. Λάρισας, ΙΕ' ΕΠΚΑ

3769	ΛΙΒΑΔΙΟΝ	347331.03	4439496.44
3770	ΛΙΒΑΔΙΟΝ	347322.83	4439497.72
3771	ΛΙΒΑΔΙΟΝ	347309.00	4439495.47
3772	ΛΙΒΑΔΙΟΝ	347196.07	4439448.68
3773	ΛΙΒΑΔΙΟΝ	347133.22	4439441.19
3774	ΛΙΒΑΔΙΟΝ	346968.41	4439464.89
3775	ΛΙΒΑΔΙΟΝ	346948.52	4439472.39
3776	ΛΙΒΑΔΙΟΝ	346929.21	4439485.35
3777	ΛΙΒΑΔΙΟΝ	346908.16	4439519.93
3778	ΛΙΒΑΔΙΟΝ	346898.42	4439582.09
3779	ΛΙΒΑΔΙΟΝ	346889.70	4439625.71
3780	ΛΙΒΑΔΙΟΝ	346893.90	4439676.12
3781	ΛΙΒΑΔΙΟΝ	346906.84	4439718.27
3782	ΛΙΒΑΔΙΟΝ	346937.87	4439776.11
3783	ΛΙΒΑΔΙΟΝ	346974.57	4439821.68
3784	ΛΙΒΑΔΙΟΝ	347000.02	4439893.49
3785	ΛΙΒΑΔΙΟΝ	347015.29	4439953.30
3786	ΛΙΒΑΔΙΟΝ	347031.82	4439988.38
3787	ΛΙΒΑΔΙΟΝ	347040.47	4439991.17
3788	ΛΙΒΑΔΙΟΝ	347048.10	4439982.78
3789	ΛΙΒΑΔΙΟΝ	347050.13	4439974.40
3790	ΛΙΒΑΔΙΟΝ	347037.67	4439953.81
3791	ΛΙΒΑΔΙΟΝ	347020.38	4439893.48
3792	ΛΙΒΑΔΙΟΝ	347020.13	4439842.64
3793	ΛΙΒΑΔΙΟΝ	347021.65	4439829.81
3794	ΛΙΒΑΔΙΟΝ	347018.35	4439804.65
3795	ΛΙΒΑΔΙΟΝ	346995.44	4439734.49
3796	ΛΙΒΑΔΙΟΝ	346984.38	4439722.18
3797	ΛΙΒΑΔΙΟΝ	346983.49	4439708.99
3798	ΛΙΒΑΔΙΟΝ	346986.17	4439702.39
3799	ΛΙΒΑΔΙΟΝ	346990.98	4439701.14
3800	ΛΙΒΑΔΙΟΝ	347002.58	4439701.50
3801	ΛΙΒΑΔΙΟΝ	347006.68	4439706.13
3802	ΛΙΒΑΔΙΟΝ	347009.71	4439714.51
3803	ΛΙΒΑΔΙΟΝ	347010.07	4439722.18
3804	ΛΙΒΑΔΙΟΝ	347014.53	4439745.18
3805	ΛΙΒΑΔΙΟΝ	347024.54	4439769.67
3806	ΛΙΒΑΔΙΟΝ	347050.05	4439809.43
3807	ΛΙΒΑΔΙΟΝ	347063.97	4439838.86
3808	ΛΙΒΑΔΙΟΝ	347082.34	4439874.16
3809	ΛΙΒΑΔΙΟΝ	347098.98	4439897.04
3810	ΛΙΒΑΔΙΟΝ	347118.61	4439927.97
3811	ΛΙΒΑΔΙΟΝ	347126.91	4439945.32
3812	ΛΙΒΑΔΙΟΝ	347130.68	4439965.31
3813	ΛΙΒΑΔΙΟΝ	347138.25	4439999.00
3814	ΛΙΒΑΔΙΟΝ	347148.81	4440022.77
3815	ΛΙΒΑΔΙΟΝ	347170.32	4440045.02
3816	ΛΙΒΑΔΙΟΝ	347200.13	4440070.67
3817	ΛΙΒΑΔΙΟΝ	347252.63	4440103.59
3818	ΛΙΒΑΔΙΟΝ	347312.77	4440148.00
3819	ΛΙΒΑΔΙΟΝ	347322.88	4440198.78
3820	ΛΙΒΑΔΙΟΝ	347350.42	4440242.53
3821	ΛΙΒΑΔΙΟΝ	347373.44	4440265.16
3822	ΛΙΒΑΔΙΟΝ	347400.65	4440289.36
3823	ΛΙΒΑΔΙΟΝ	347411.59	4440302.57



Αναοριοθέτηση αρχ/κού χώρου του Θεσσαλικού Ολύμπου, Π.Ε. Λάρισας, ΙΕ' ΕΠΚΑ

3824	ΛΙΒΑΔΙΟΝ	347452.40	4440372.84
3825	ΛΙΒΑΔΙΟΝ	347467.07	4440393.06
3826	ΛΙΒΑΔΙΟΝ	347469.75	4440417.34
3827	ΛΙΒΑΔΙΟΝ	347469.78	4440480.46
3828	ΛΙΒΑΔΙΟΝ	347479.21	4440532.14
3829	ΛΙΒΑΔΙΟΝ	347480.37	4440562.43
3830	ΛΙΒΑΔΙΟΝ	347470.19	4440635.36
3831	ΛΙΒΑΔΙΟΝ	347473.97	4440713.05
3832	ΛΙΒΑΔΙΟΝ	347481.92	4440753.92
3833	ΛΙΒΑΔΙΟΝ	347506.45	4440802.96
3834	ΛΙΒΑΔΙΟΝ	347540.73	4440857.67
3835	ΛΙΒΑΔΙΟΝ	347543.24	4440872.31
3836	ΛΙΒΑΔΙΟΝ	347541.99	4440892.82
3837	ΛΙΒΑΔΙΟΝ	347528.17	4440933.83
3838	ΛΙΒΑΔΙΟΝ	347519.38	4440949.32
3839	ΛΙΒΑΔΙΟΝ	347508.49	4440954.76
3840	ΛΙΒΑΔΙΟΝ	347483.37	4440957.69
3841	ΛΙΒΑΔΙΟΝ	347472.90	4440961.87
3842	ΛΙΒΑΔΙΟΝ	347465.78	4440968.15
3843	ΛΙΒΑΔΙΟΝ	347458.25	4440979.03
3844	ΛΙΒΑΔΙΟΝ	347439.83	4441010.00
3845	ΛΙΒΑΔΙΟΝ	347426.40	4441019.37
3846	ΛΙΒΑΔΙΟΝ	347418.40	4441023.49
3847	ΛΙΒΑΔΙΟΝ	347414.51	4441032.40
3848	ΛΙΒΑΔΙΟΝ	347412.45	4441043.37
3849	ΛΙΒΑΔΙΟΝ	347414.05	4441056.39
3850	ΛΙΒΑΔΙΟΝ	347421.14	4441079.93
3851	ΛΙΒΑΔΙΟΝ	347425.50	4441104.70
3852	ΛΙΒΑΔΙΟΝ	347431.67	4441116.58
3853	ΛΙΒΑΔΙΟΝ	347446.76	4441155.43
3854	ΛΙΒΑΔΙΟΝ	347453.17	4441179.52
3855	ΛΙΒΑΔΙΟΝ	347455.23	4441194.83
3856	ΛΙΒΑΔΙΟΝ	347451.34	4441222.71
3857	ΛΙΒΑΔΙΟΝ	347440.82	4441254.47
3858	ΛΙΒΑΔΙΟΝ	347441.51	4441266.47
3859	ΛΙΒΑΔΙΟΝ	347447.22	4441279.50
3860	ΛΙΒΑΔΙΟΝ	347473.06	4441322.69
3861	ΛΙΒΑΔΙΟΝ	347523.77	4441403.88
3862	ΛΙΒΑΔΙΟΝ	347541.89	4441435.20
3863	ΛΙΒΑΔΙΟΝ	347557.99	4441472.56
3864	ΛΙΒΑΔΙΟΝ	347554.84	4441515.79
3865	ΛΙΒΑΔΙΟΝ	347548.80	4441542.51
3866	ΛΙΒΑΔΙΟΝ	347539.03	4441564.93
3867	ΛΙΒΑΔΙΟΝ	347524.65	4441585.91
3868	ΛΙΒΑΔΙΟΝ	347502.16	4441607.34
3869	ΛΙΒΑΔΙΟΝ	347469.67	4441645.56
3870	ΛΙΒΑΔΙΟΝ	347457.31	4441653.03
3871	ΛΙΒΑΔΙΟΝ	347414.18	4441666.54
3872	ΛΙΒΑΔΙΟΝ	347404.98	4441672.28
3873	ΛΙΒΑΔΙΟΝ	347400.38	4441679.76
3874	ΛΙΒΑΔΙΟΝ	347403.55	4441686.94
3875	ΛΙΒΑΔΙΟΝ	347413.03	4441693.84
3876	ΛΙΒΑΔΙΟΝ	347438.91	4441702.46
3877	ΛΙΒΑΔΙΟΝ	347441.21	4441711.37
3878	ΛΙΒΑΔΙΟΝ	347439.49	4441721.43



Αναοριοθέτηση αρχ/κού χώρου του Θεσσαλικού Ολύμπου, Π.Ε. Λάρισας, ΙΕ' ΕΠΚΑ

3879	ΛΙΒΑΔΙΟΝ	347431.44	4441726.31
3880	ΛΙΒΑΔΙΟΝ	347408.79	4441734.87
3881	ΛΙΒΑΔΙΟΝ	347388.89	4441744.82
3882	ΛΙΒΑΔΙΟΝ	347379.39	4441752.96
3883	ΛΙΒΑΔΙΟΝ	347372.15	4441773.31
3884	ΛΙΒΑΔΙΟΝ	347355.44	4441850.12
3885	ΛΙΒΑΔΙΟΝ	347354.17	4441866.60
3886	ΛΙΒΑΔΙΟΝ	347359.50	4441871.67
3887	ΛΙΒΑΔΙΟΝ	347383.34	4441882.32
3888	ΛΙΒΑΔΙΟΝ	347386.89	4441892.71
3889	ΛΙΒΑΔΙΟΝ	347386.89	4441916.04
3890	ΛΙΒΑΔΙΟΝ	347382.80	4441930.72
3891	ΛΙΒΑΔΙΟΝ	347375.33	4441936.94
3892	ΛΙΒΑΔΙΟΝ	347367.50	4441938.54
3893	ΛΙΒΑΔΙΟΝ	347360.56	4441941.92
3894	ΛΙΒΑΔΙΟΝ	347351.66	4441952.24
3895	ΛΙΒΑΔΙΟΝ	347357.06	4441993.38
3896	ΛΙΒΑΔΙΟΝ	347361.12	4442090.77
3897	ΛΙΒΑΔΙΟΝ	347373.10	4442287.22
3898	ΛΙΒΑΔΙΟΝ	347457.47	4442123.50
3899	ΛΙΒΑΔΙΟΝ	347595.09	4441879.50
1	ΛΙΒΑΔΙΟΝ	347715.51	4441677.29

ΥΠΟΥΡΓΕΙΟ ΠΟΛΙΤΙΣΜΟΥ
ΚΑΙ ΑΘΛΗΤΙΣΜΟΥ
Δ/ΝΣΗ ΤΟΠΟΓΡΑΦΗΣΕΩΝ
ΦΩΤΟΓΡΑΜΜΕΤΡΙΑΣ & ΚΤΗΜΑΤΟΛΟΓΙΟΥ



Αναοριοθέτηση αρχ/κού χώρου του Θεσσαλικού Ολύμπου, Π.Ε. Λάρισας, ΙΕ' ΕΠΚΑ

ΕΘΝΙΚΟ ΤΥΠΟΓΡΑΦΕΙΟ

ΕΦΗΜΕΡΙΣ ΤΗΣ ΚΥΒΕΡΝΗΣΕΩΣ

ΤΙΜΗ ΠΩΛΗΣΗΣ ΦΥΛΛΩΝ ΤΗΣ ΕΦΗΜΕΡΙΔΑΣ ΤΗΣ ΚΥΒΕΡΝΗΣΕΩΣ

Σε έντυπη μορφή:

- Για τα Φ.Ε.Κ. από 1 έως 16 σελίδες σε 1 € προσαυξανόμενη κατά 0,20 € για κάθε επιπλέον οκτασέλιδο ή μέρος αυτού.
- Για τα φωτοαντίγραφα Φ.Ε.Κ. σε 0,15 € ανά σελίδα.

Σε μορφή DVD/CD:

Τεύχος	Ετήσια έκδοση	Τριμηνιαία έκδοση	Μηνιαία έκδοση
Α΄	150 €	40 €	15 €
Β΄	300 €	80 €	30 €
Γ΄	50 €	-	-
Υ.Ο.Δ.Δ.	50 €	-	-
Δ΄	110 €	30 €	-

Τεύχος	Ετήσια έκδοση	Τριμηνιαία έκδοση	Μηνιαία έκδοση
Α.Α.Π.	110 €	30 €	-
Ε.Β.Ι.	100 €	-	-
Α.Ε.Δ.	5 €	-	-
Δ.Δ.Σ.	200 €	-	20 €
Α.Ε.-Ε.Π.Ε.	-	-	100 €

- Η τιμή πώλησης μεμονωμένων Φ.Ε.Κ. σε μορφή cd-rom από εκείνα που διατίθενται σε ψηφιακή μορφή και μέχρι 100 σελίδες, σε 5 € προσαυξανόμενη κατά 1 € ανά 50 σελίδες.

ΕΤΗΣΙΕΣ ΣΥΝΔΡΟΜΕΣ Φ.Ε.Κ.

Τεύχος	Έντυπη μορφή
Α΄	225 €
Β΄	320 €
Γ΄	65 €
Υ.Ο.Δ.Δ.	65 €

Τεύχος	Έντυπη μορφή
Δ΄	160 €
Α.Α.Π.	160 €
Ε.Β.Ι.	65 €
Α.Ε.Δ.	10 €

Τεύχος	Έντυπη μορφή
Α.Ε.-Ε.Π.Ε.	2.250 €
Δ.Δ.Σ.	225 €
Α.Σ.Ε.Π.	70 €
Ο.Π.Κ.	-

- Το τεύχος Α.Σ.Ε.Π. (έντυπη μορφή) θα αποστέλλεται σε συνδρομητές ταχυδρομικά, με την επιβάρυνση των 70 €, ποσό το οποίο αφορά τα ταχυδρομικά έξοδα.

- Η καταβολή γίνεται σε όλες τις Δημόσιες Οικονομικές Υπηρεσίες (Δ.Ο.Υ.). Το πρωτότυπο διπλότυπο (έγγραφο αριθμ. πρωτ. 9067/28.2.2005 2η Υπηρεσία Επιτρόπου Ελεγκτικού Συνεδρίου) με φροντίδα των ενδιαφερομένων, πρέπει να αποστέλλεται ή να κατατίθεται στο Εθνικό Τυπογραφείο (Καποδιστρίου 34, Τ.Κ. 104 32 Αθήνα).
- Σημειώνεται ότι φωτοαντίγραφα διπλοτύπων, ταχυδρομικές Επιταγές για την εξόφληση της συνδρομής, δεν γίνονται δεκτά και θα επιστρέφονται.
- Οι οργανισμοί τοπικής αυτοδιοίκησης, τα νομικά πρόσωπα δημοσίου δικαίου, τα μέλη της Ένωσης Ιδιοκτητών Ημερησίου Τύπου Αθηνών και Επαρχίας, οι τηλεοπτικοί και ραδιοφωνικοί σταθμοί, η Ε.Σ.Η.Ε.Α, τα τριτοβάθμια συνδικαλιστικά όργανα και οι τριτοβάθμιες επαγγελματικές ενώσεις δικαιούνται έκπτωσης πενήντα τοις εκατό (50%) επί της ετήσιας συνδρομής.
- Το ποσό υπέρ ΤΑ.Π.Ε.Τ. (5% επί του ποσού συνδρομής), καταβάλλεται ολόκληρο (Κ.Α.Ε. 3512) και υπολογίζεται πριν την έκπτωση.
- Στην Ταχυδρομική συνδρομή του τεύχους Α.Σ.Ε.Π. δεν γίνεται έκπτωση.

Πληροφορίες για δημοσιεύματα που καταχωρίζονται στα Φ.Ε.Κ. στο τηλ.: 210 5279000.
Φωτοαντίγραφα παλαιών Φ.Ε.Κ.: τηλ.: 210 8220885.

Τα φύλλα όλων των τευχών της Εφημερίδας της Κυβερνήσεως διατίθενται δωρεάν σε ηλεκτρονική μορφή από την ιστοσελίδα του Εθνικού Τυπογραφείου (www.et.gr)

Ηλεκτρονική Διεύθυνση: http://www.et.gr - e-mail: webmaster.et@et.gr

ΟΙ ΥΠΗΡΕΣΙΕΣ ΕΞΥΠΗΡΕΤΗΣΗΣ ΠΟΛΙΤΩΝ ΛΕΙΤΟΥΡΓΟΥΝ ΚΑΘΗΜΕΡΙΝΑ ΑΠΟ 08:00 ΜΕΧΡΙ 13:30



ΑΠΟ ΤΟ ΕΘΝΙΚΟ ΤΥΠΟΓΡΑΦΕΙΟ
ΚΑΠΟΔΙΣΤΡΙΟΥ 34 * ΑΘΗΝΑ 104 32 * ΤΗΛ. 210 52 79 000 * FAX 210 52 21 004